


DILIGENCIA. Para hacer constar que el presente documento es una copia del Plan General de Ordenación Urbana, aprobado por el Ayuntamiento de Eivissa el día 12 de mayo de 1988, y modificado por el Ayuntamiento de Eivissa el día 9 de junio de 1988.

SECRETARIO




SUELO URBANO	
1	HISTORICO-ARTISTICA D'ALT VILA - SA PENYA
2	HISTORICO-ARTISTICA LA MARINA
3	HISTORICO-ARTISTICA PUIG DES MOLINS
4	ENSANCHE EN EDIFICACION INTENSIVA
5	ENSANCHE EN EDIFICACION SEMI-INTENSIVA
6	URBANA - JARDIN EN EDIFICACION INTENSIVA
7	URBANA - JARDIN EN EDIFICACION SEMI-INTENSIVA
8	TURISTICA EN EDIFICACION INTENSIVA
9	TURISTICA EN EDIFICACION EXTENSIVA
10	INDUSTRIA EN EDIFICACION INTENSIVA
11	INDUSTRIA EN EDIFICACION SEMI-INTENSIVA
12	INSTALACIONES PORTUARIAS
API	AREAS CON PLANEAMIENTO PARCIAL INCORPORADAS AL SUELO URBANO - Nº DE ORDEN

SUELO NO URBANIZABLE	
SNU-PF	SUELO NO URBANIZABLE CON PROTECCION FORESTAL
SNU-PP	SUELO NO URBANIZABLE CON PROTECCION PAISAJISTICA
SNU	SUELO NO URBANIZABLE COMUN

SUELO URBANIZABLE		
SUP	SUELO URBANIZABLE PROGRAMADO	I-C M CUATRIENIO
	R	T-R IN RESIDENCIAL INDUSTRIAL
		II-C RESIDENCIAL INDUSTRIAL
SUNP	SUELO URBANIZABLE NO PROGRAMADO	A-2
	R	AREA RESIDENCIAL
		II-C
		RESIDENCIAL EQUIPAMENTOS
SUP-RT	SUELO URBANIZABLE PROGRAMADO	II-C
		RESIDENCIAL EQUIPAMENTOS

SISTEMAS GENERALES	SISTEMAS LOCALES
COMUNICACIONES	COMUNICACIONES
RED VIARIA	RED VIARIA
ESPACIOS LIBRES	ESPACIOS LIBRES
PARKES URBANOS	JARDINES
ZONAS VERDES PROTECCION	AREAS PEATONALES
EQUIPAMIENTOS	EQUIPAMIENTOS
EDUCACION	EDUCACION
CULTURA	CULTURA
DEPORTIVO	DEPORTIVO
SALUD	TERCIARIO
SERVICIOS URBANOS	SALUD
	SERVICIOS URBANOS

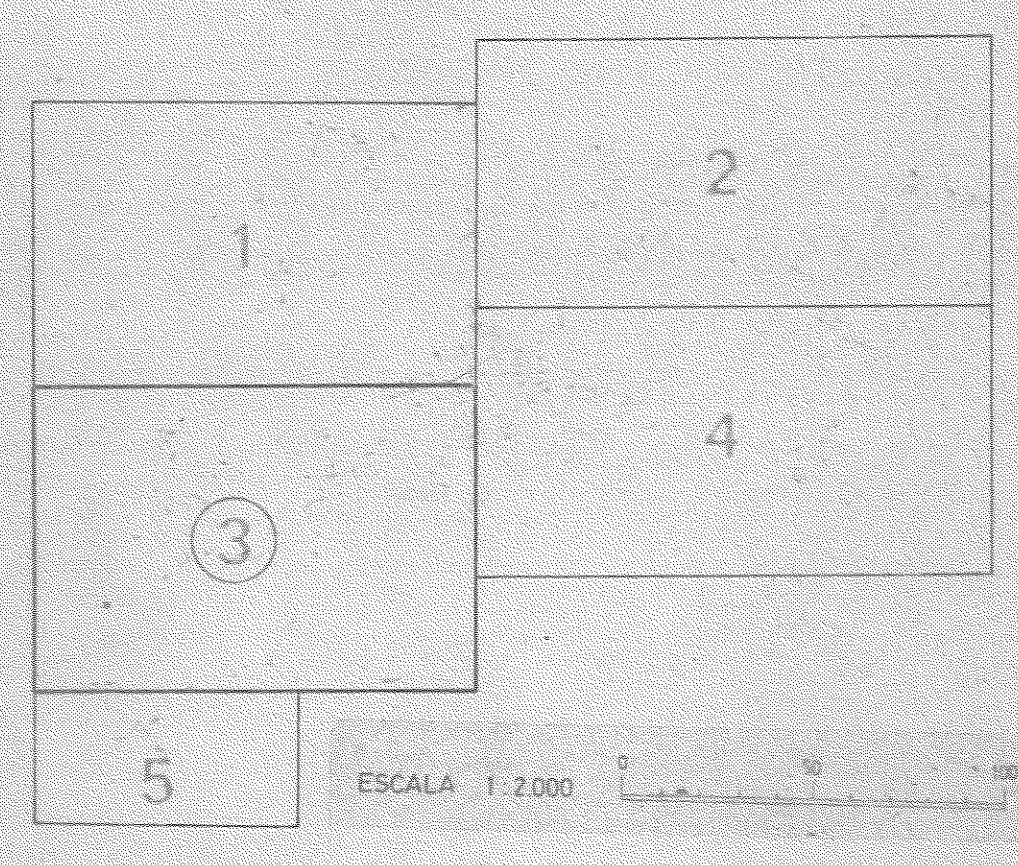

- DELIMITACIONES**
- S.U. LIMITE DEL SUELO URBANO
 - S.U.P. LIMITE DEL SUELO URBANIZABLE PROGRAMADO
 - S.U.N.P. LIMITE DEL SUELO URBANIZABLE NO PROGRAMADO
 - LIMITE DE LOS SISTEMAS GENERALES
 - LIMITE DE LOS SISTEMAS LOCALES
 - ***** DELIMITACION DEFINITIVA DE LA ZONA DE SERVICIOS DEL PUERTO
- ORDENACION ZONAL**
- LIMITE DE AREAS CON PLANEAMIENTO INCORPORADO
 - - - LIMITE COMPLEMENTARIO DE ZONAS EN SUELO URBANO
 - · - · - LIMITE COMPLEMENTARIO ENTRE AREAS DE S.U.N.P.
 - · - · - LIMITE DEL CONJUNTO HISTORICO ARTISTICO
 - *** LIMITE DEL PAISAJE PROTEGIDO EN EL PLAN PROVINCIAL
 - P APARCAMIENTOS DISVASORIOS APOYADOS EN PRIMERA RONDA
 - * ESPACIOS LIBRES Y EQUIPAMIENTOS PERIFERENTES A SISTEMAS GENERALES Y LOCALES PREVISTOS POR EL PLAN GENERAL PENDIENTES DE EJECUCION O DE NUEVA CREACION

Excm. Ayuntamiento de Eivissa

REVISION Y ADAPTACION DEL PLAN GENERAL MUNICIPAL DE ORDENACION

DOCUMENTO APROBADO DEFINITIVAMENTE

TITULO PLANO

CLASIFICACION, CALIFICACION Y REGULACION DEL SUELO Y LA EDIFICACION

FECHA: ABRIL 1988

ESCALA: 1/2000

B-1