PRODUCIDO POR UN PRODUCTO EDUCATIVO DE AUTODESK

PRODUCIDO POR UN PRODUCTO EDUCATIVO DE AUTODESK

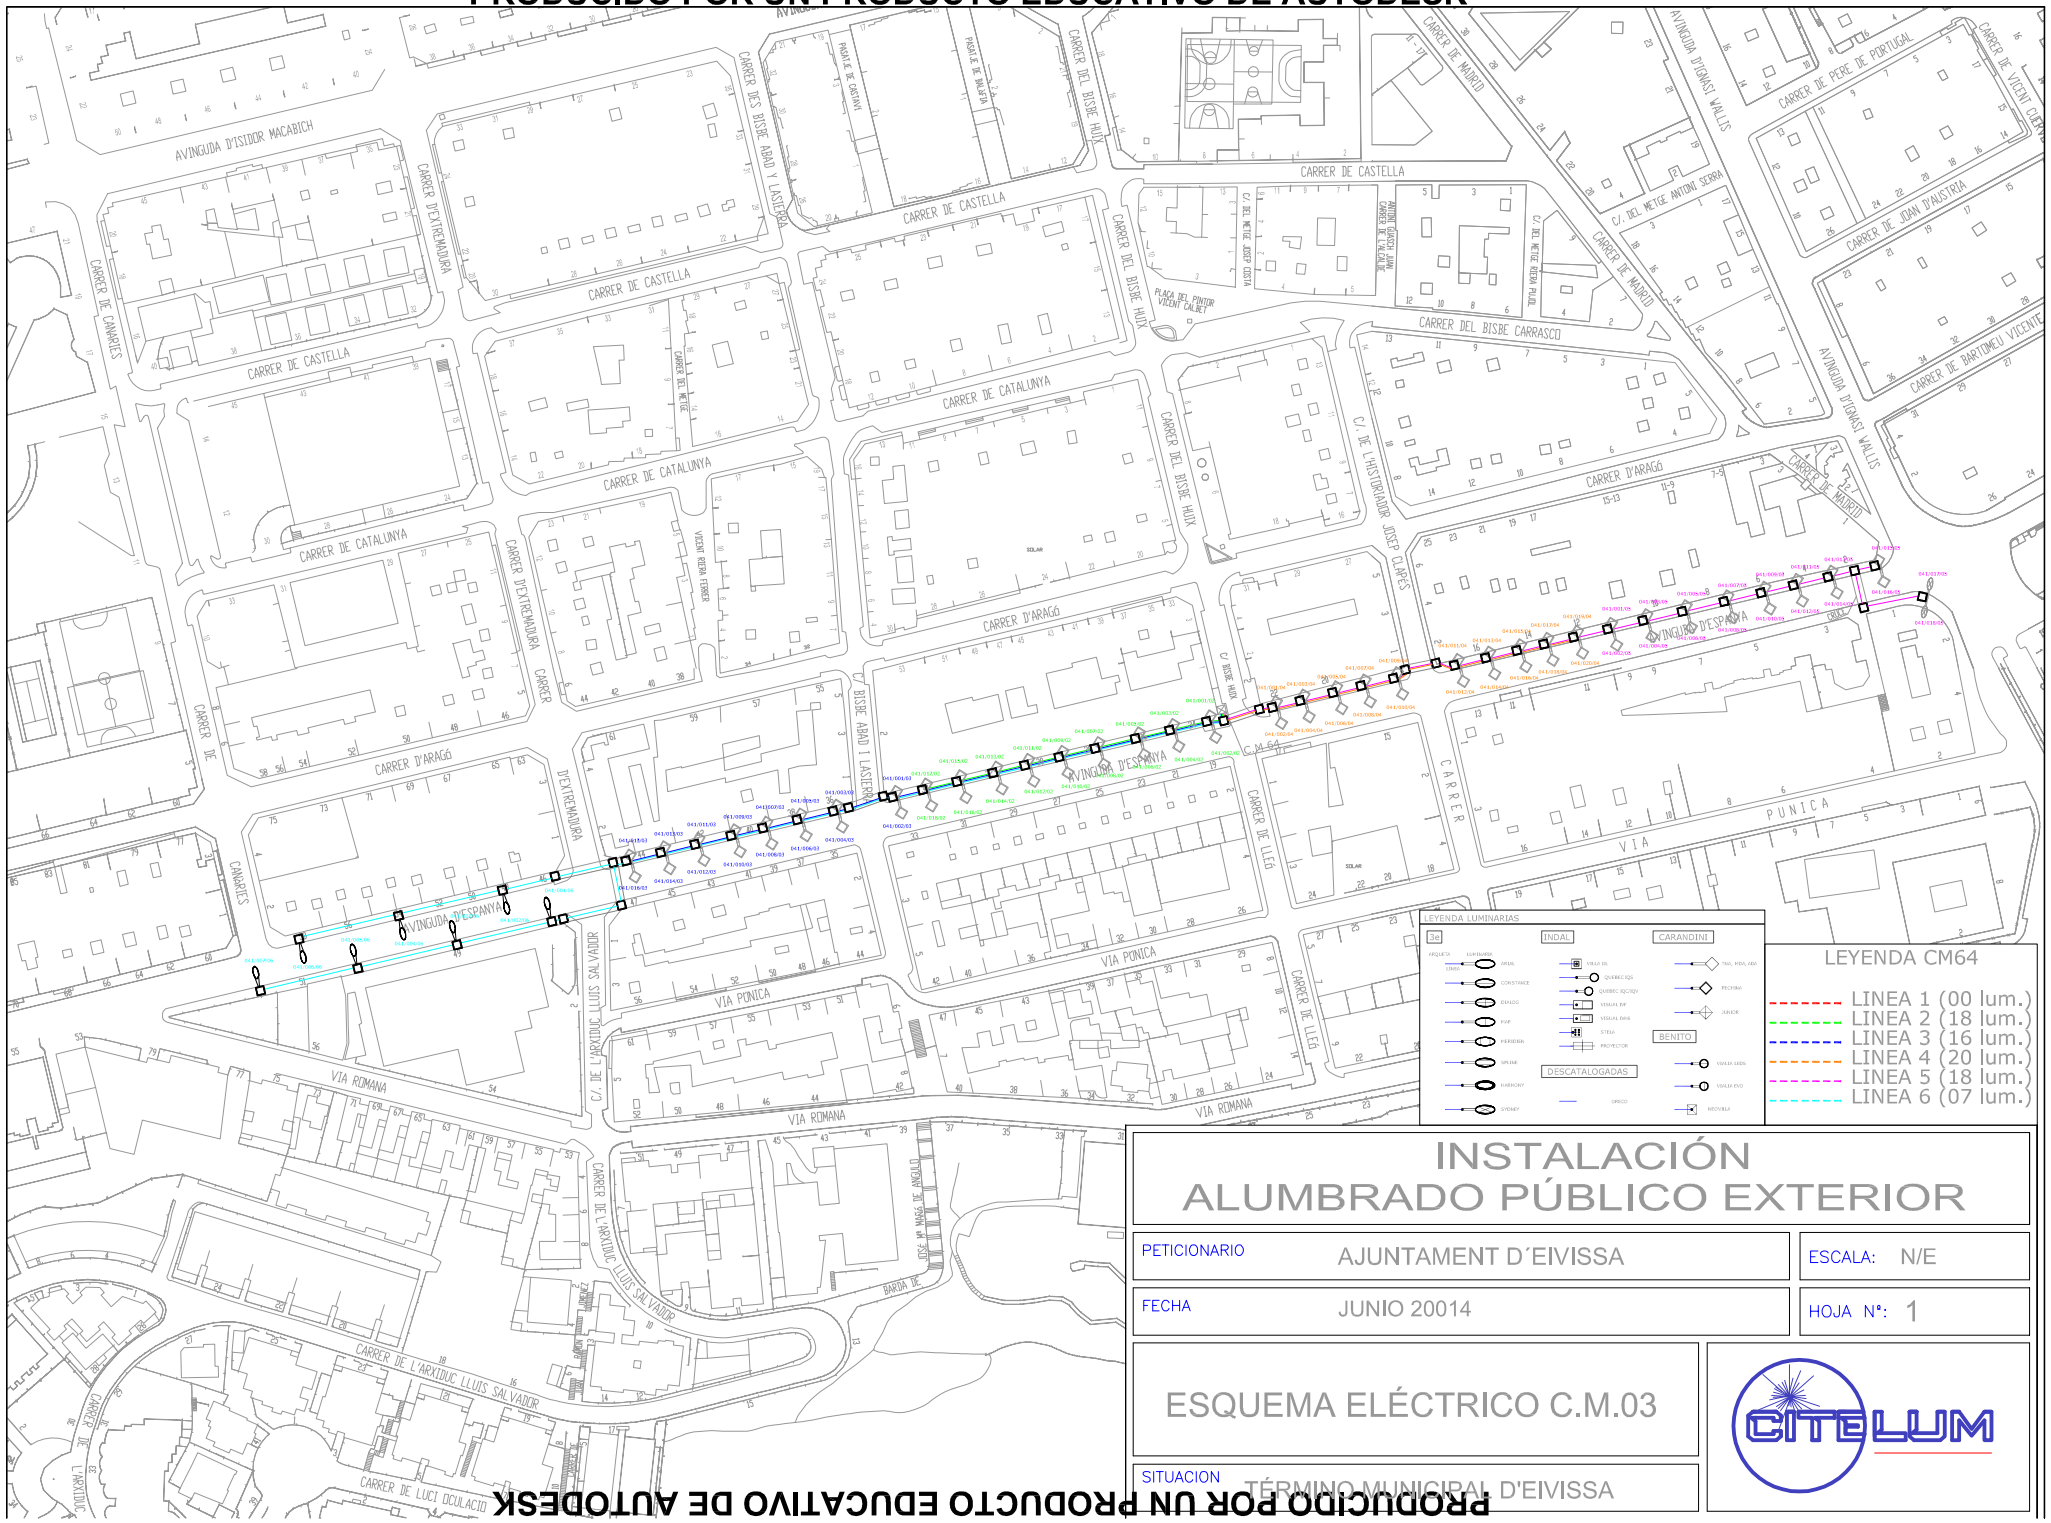

INSTALACIÓN ALUMBRADO PÚBLICO EXTERIOR

PETICIONARIO	AJUNTAMENT D´EIVISSA	ESCALA:	N/E
FECHA	JUNIO 20014	HOJA Nº:	1

ESQUEMA ELÉCTRICO C.M.03

SITUACION: TÉRMINO MUNICIPAL D'EIVISSA

CITELUM

PRODUCIDO POR UN PRODUCTO EDUCATIVO DE AUTODESK

PRODUCIDO POR UN PRODUCTO EDUCATIVO DE AUTODESK