


- MOBILIARIO PROCEDENTE DEL S.A.C.
- MOBILIARIO DEL REGIDOR DELEGADO
- MOBILIARIO PROCEDENTE DE RRHH
- MOBILIARIO PROCEDENTE DEL P.M.D.
- MOBILIARIO PROCEDENTE DE INTERVENCIÓN
- MOBILIARIO PROCEDENTE DE FIESTAS
- MOBILIARIO PROCEDENTE DE POLICIA

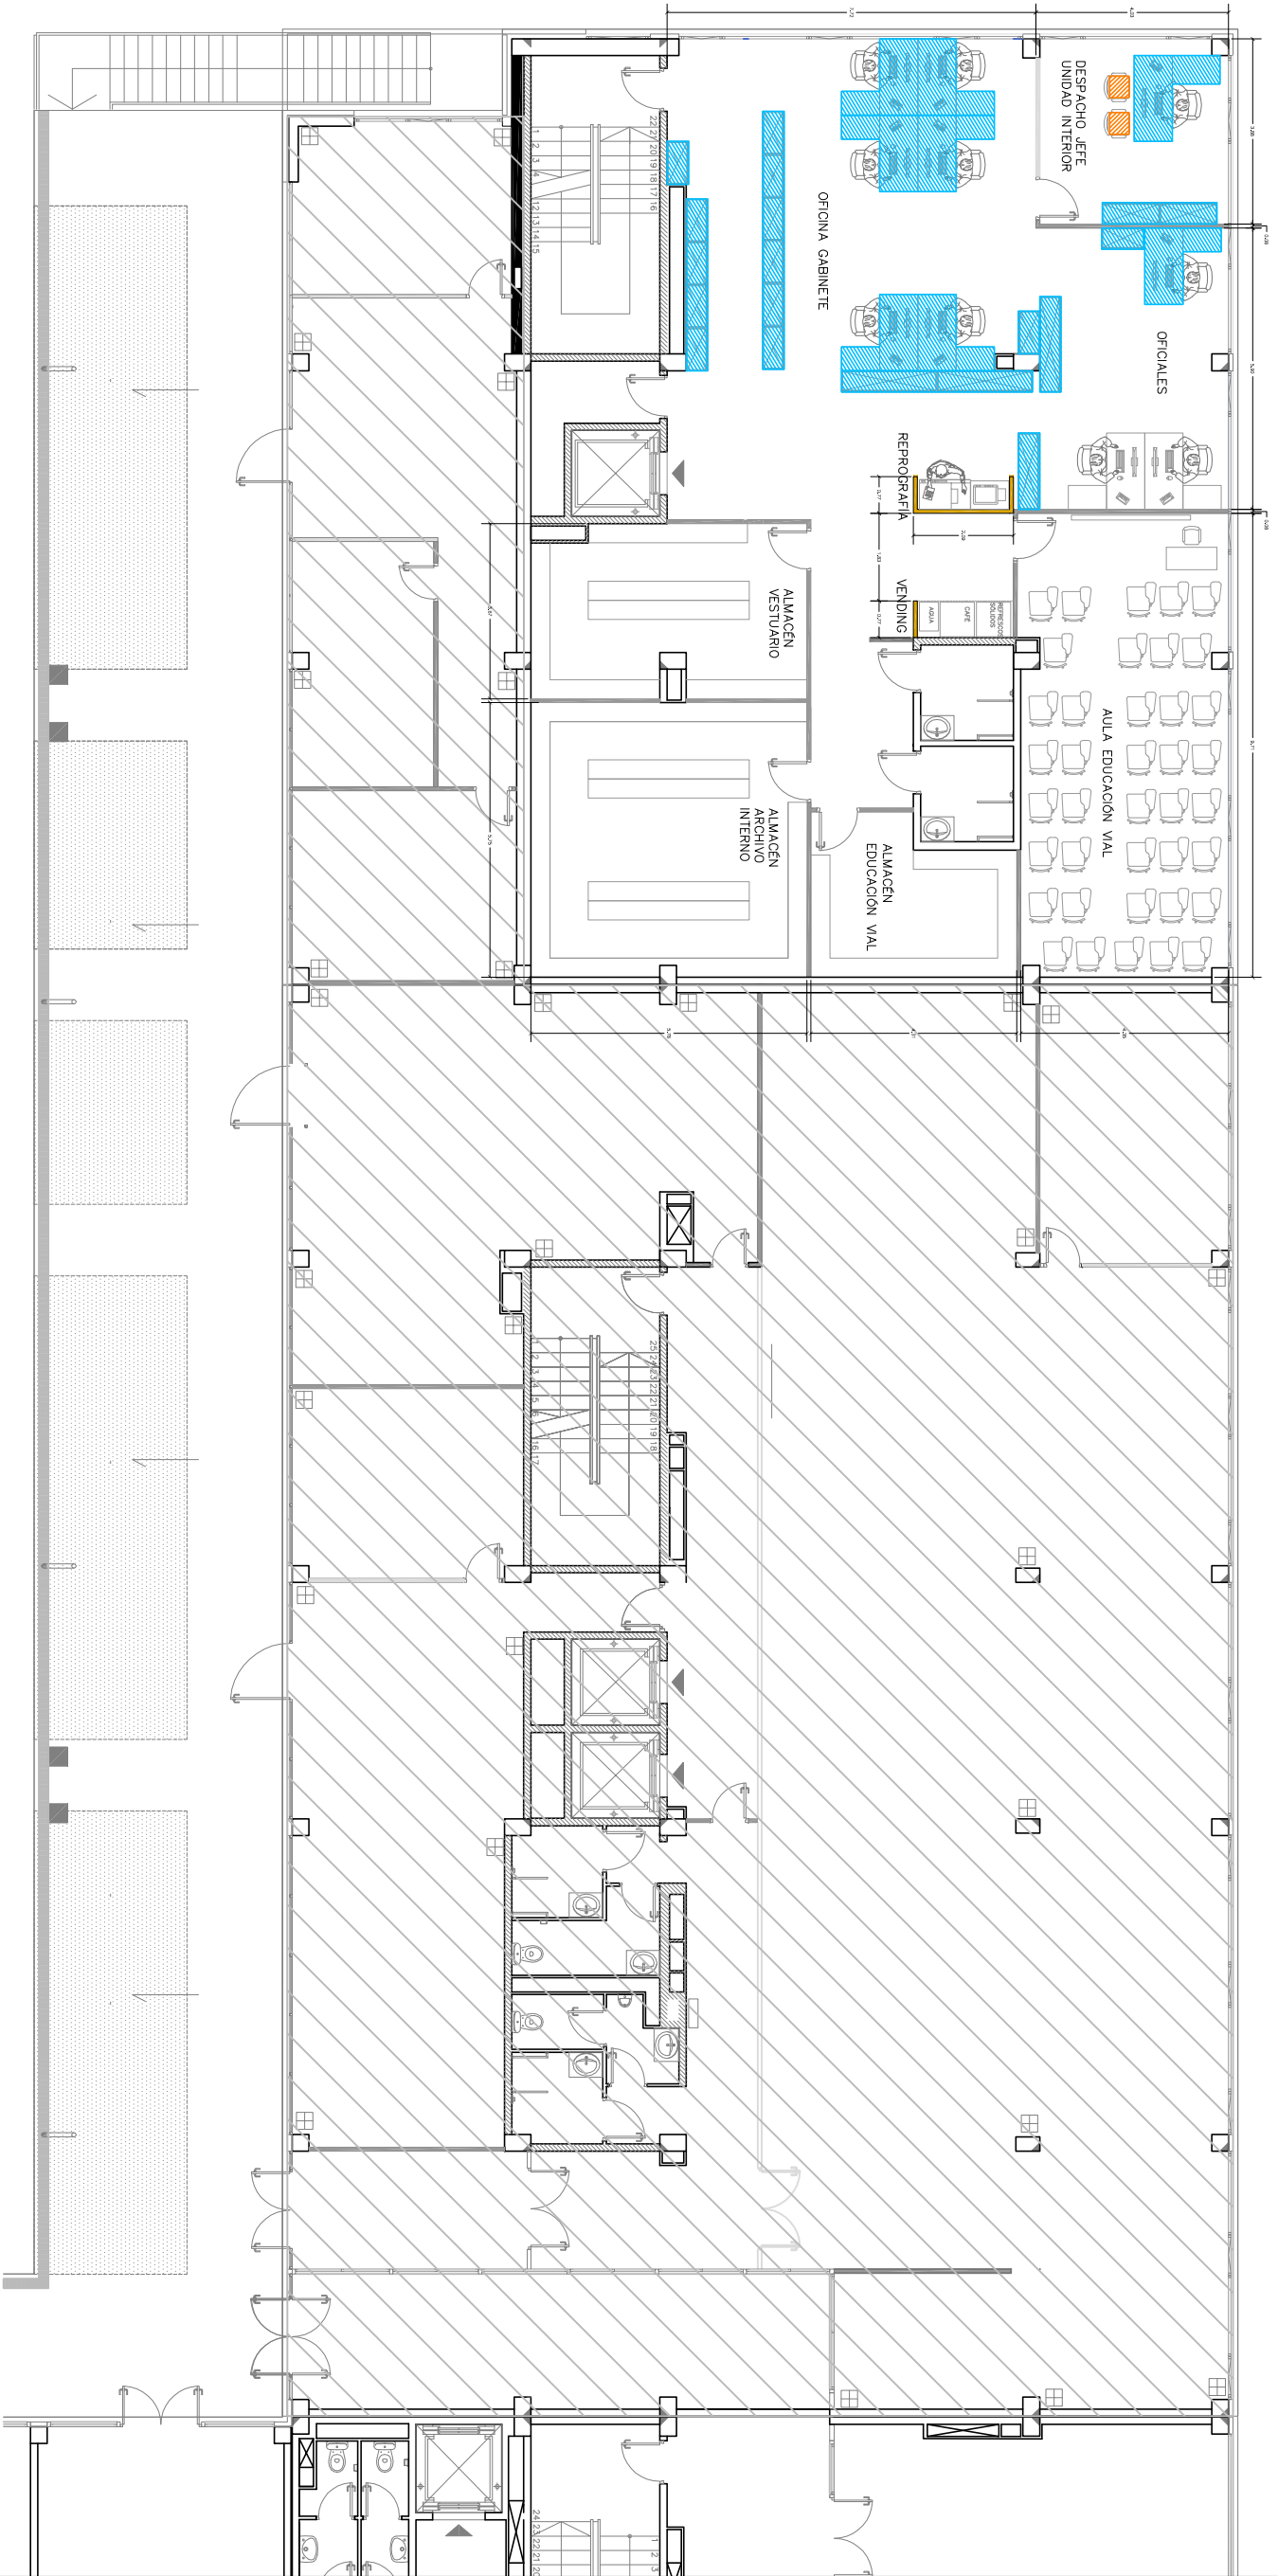

PLANTA PRIMERA

BDA,s.l.

Arquitectura e Interiorismo

C/Infanta Mercedes, 25  
28020 Madrid  
B-84060912

PROYECTO: MODIFICACIÓN CETIS  
SITUACIÓN: TORRE 1 - EDIFICIO CETIS  
CLIENTE: AYUNTAMIENTO DE IBIZA  
FECHA: 22-07-2009

SUP. ÚTIL: 220,13 m2  
SUP. CONSTRUIDA: 401,63 m2  
PLANO: PLANTA PRIMERA ESTADO REFORMADO- MOBILIARIO  
ARCHIVO:

ESC:1:150

T1A06