
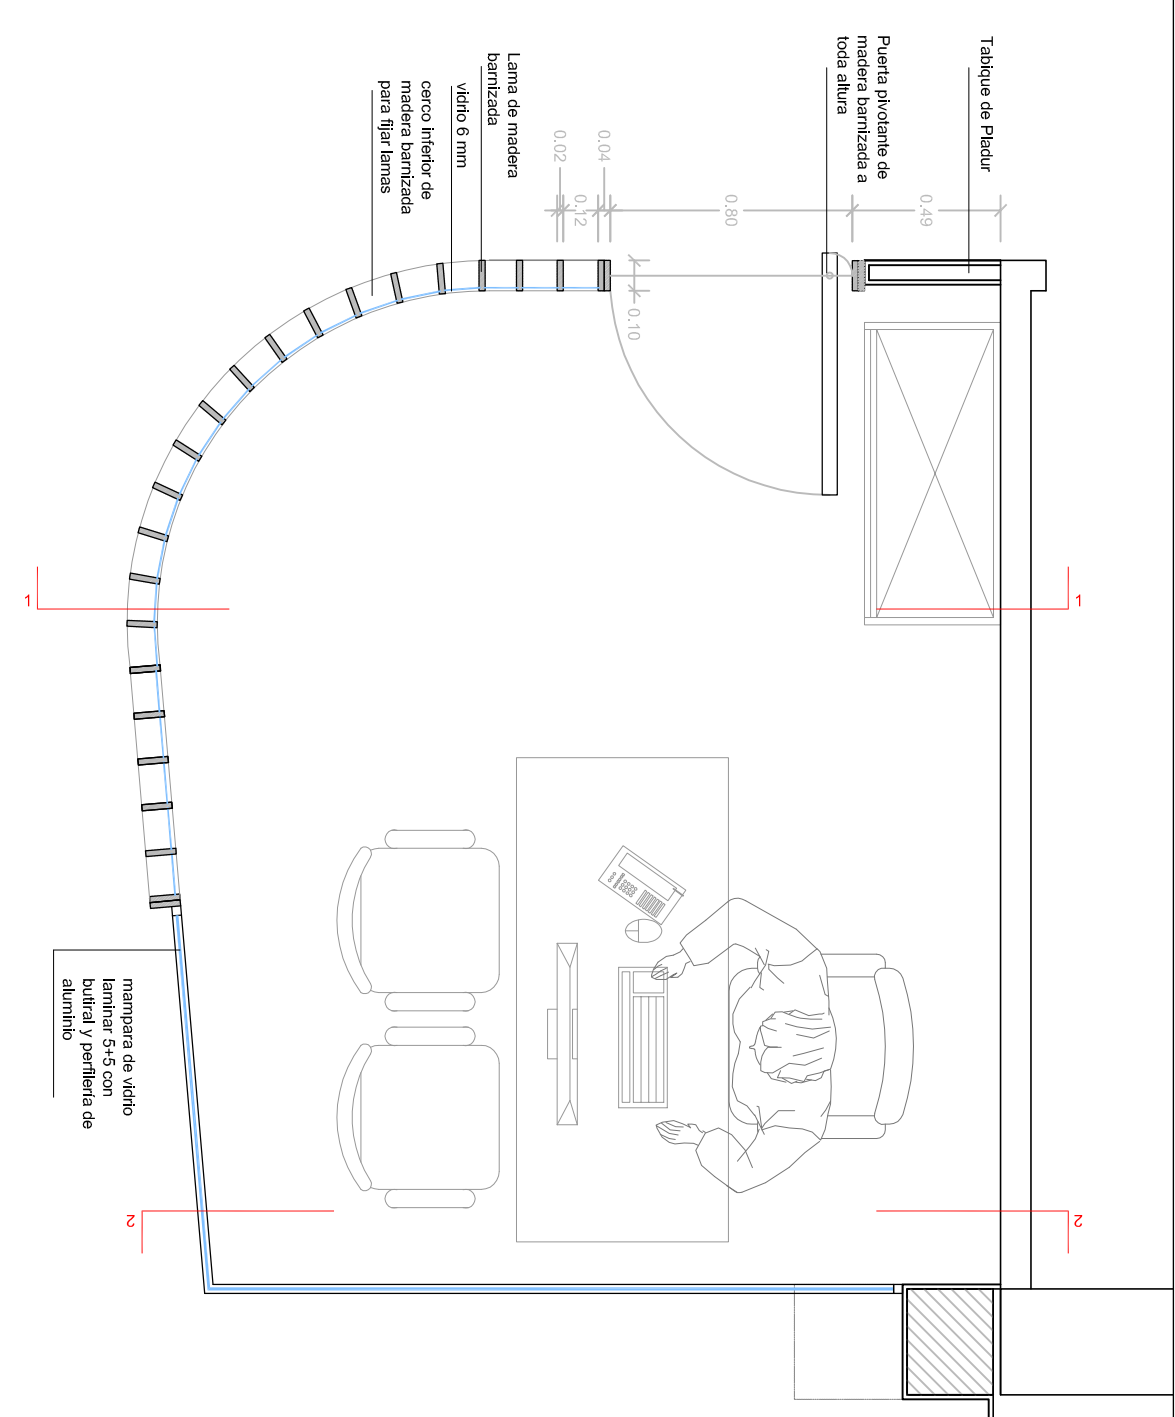


SECCIÓN 1-1

SECCIÓN 2-2

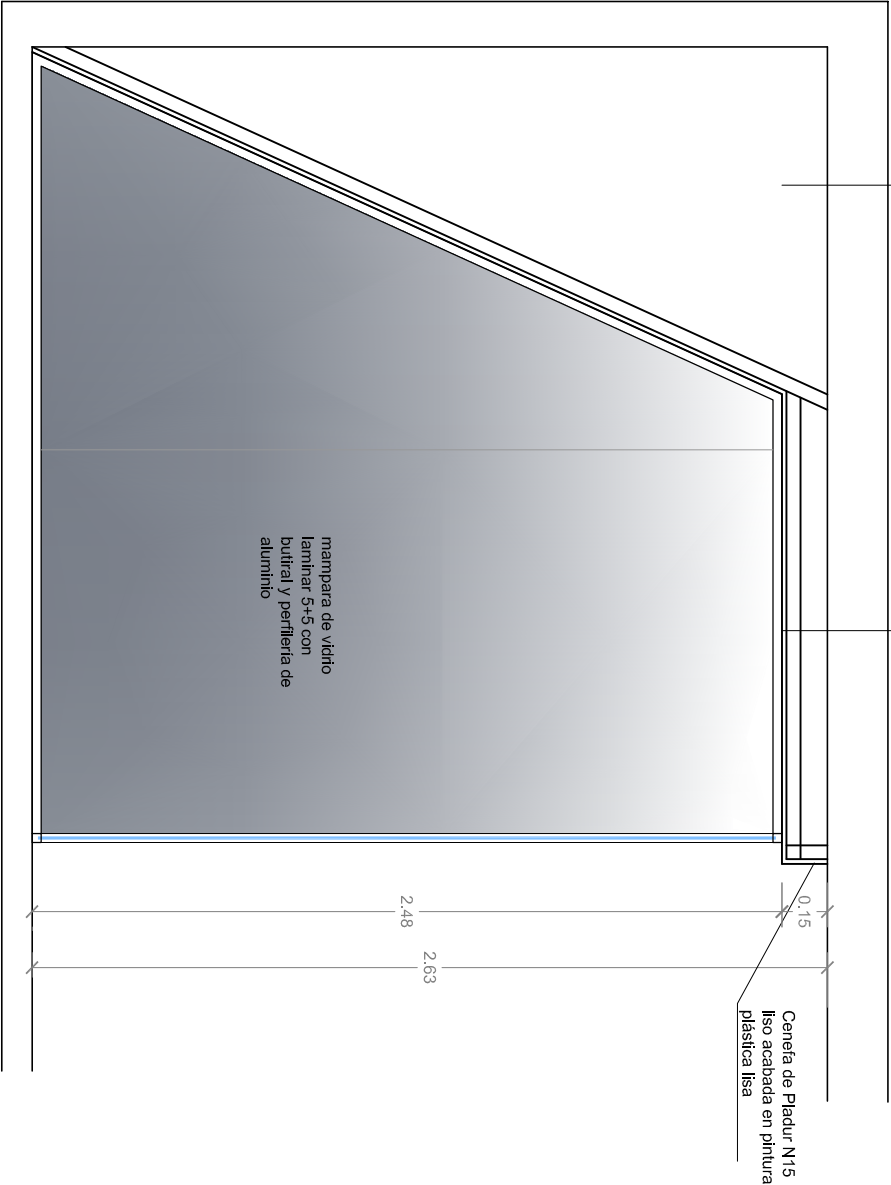

PLANTA

DESPACHO DEL RESPONSABLE

BDA,s.l.

Arquitectura e Interiorismo

C/Salamanca, 25 - 1º Izqda.

28020 Madrid

B-94060912

PROYECTO: MODIFICACIÓN CETIS
SITUACIÓN: TORRE 2 - EDIFICIO CETIS
CLIENTE: AYUNTAMIENTO DE BIZA
FECHA: 22-07-2209

SUP. ÚTIL: 569,61 m²
SUP. CONSTRUIDA: 630,37 m²
PLANO: MAMPARA DESPACHO DEL RESPONSABLE (SAC)
ARCHIVO: detalles.dwg

C/ SALAMANCA, 25 1º IZQ. 28020 MADRID - ESPAÑA - TEL. +(34) 915 70 97 41 +(34) 915 70 16 77 FAX +(34) 915 71 09 59

ESC: 1:25
D03

A3