


PROPIEDAD INTELECTUAL : El Proyecto, ideas y aspectos de diseño reflejados en este documento gráfico se encuentran PROTEGIDOS por la LEY DE PROPIEDAD INTELECTUAL (texto refundido y aprobado por el REAL DECRETO LEGISLATIVO 1/1996, de 12 de abril BOE 22-IV-9



Anteproyecto de Remodelación

Mercat Vell i Peixateria d ' Eivissa

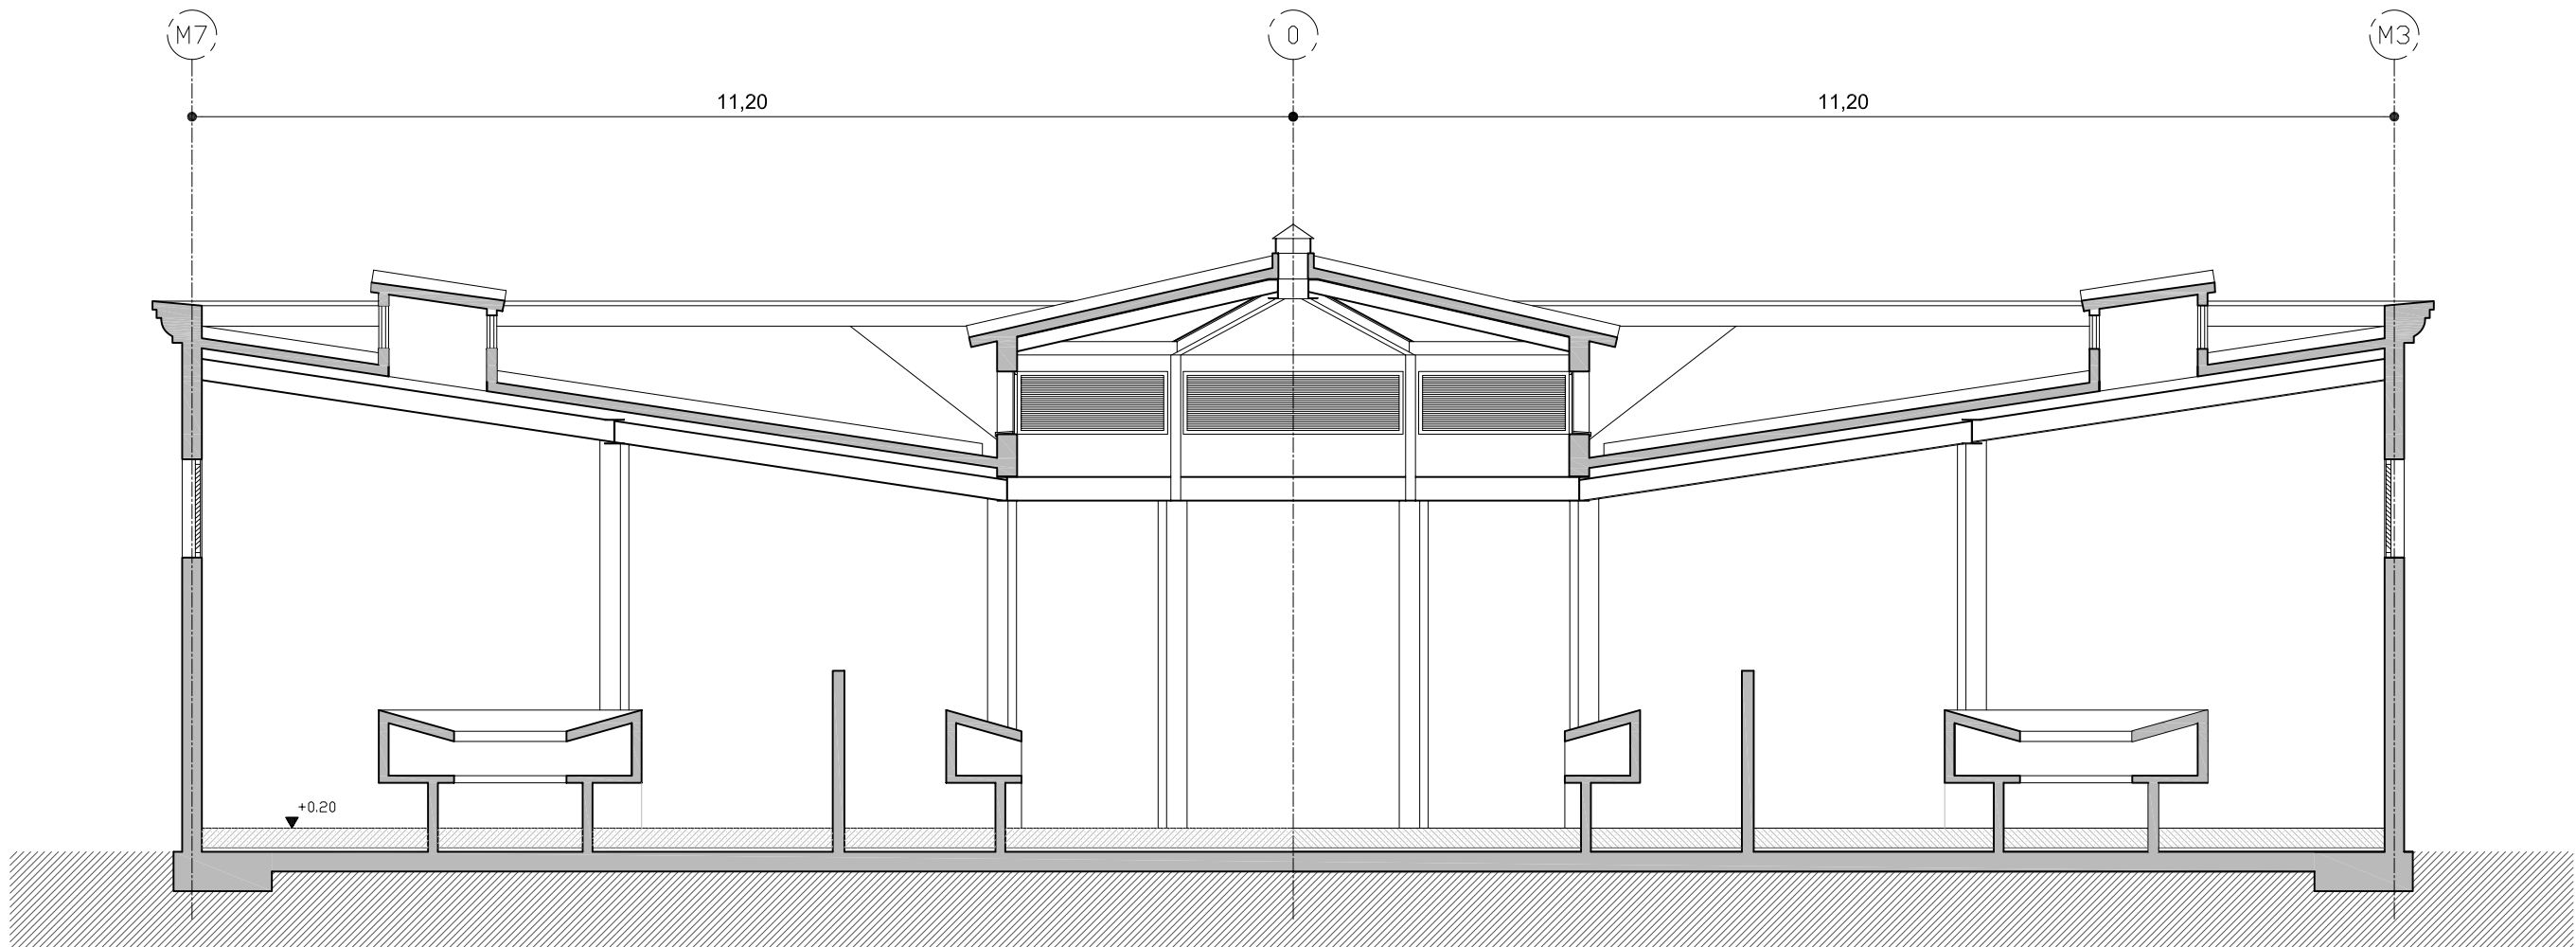

PESCADERÍA

SECCIÓN. ESTADO ACTUAL

E = 1/175

DIBUJO

FECHA

Nº PLANO >

SEPTIEMBRE 2008

06

ARQUITECTO

José R. Espada Guarnido



PROMUEVE

