
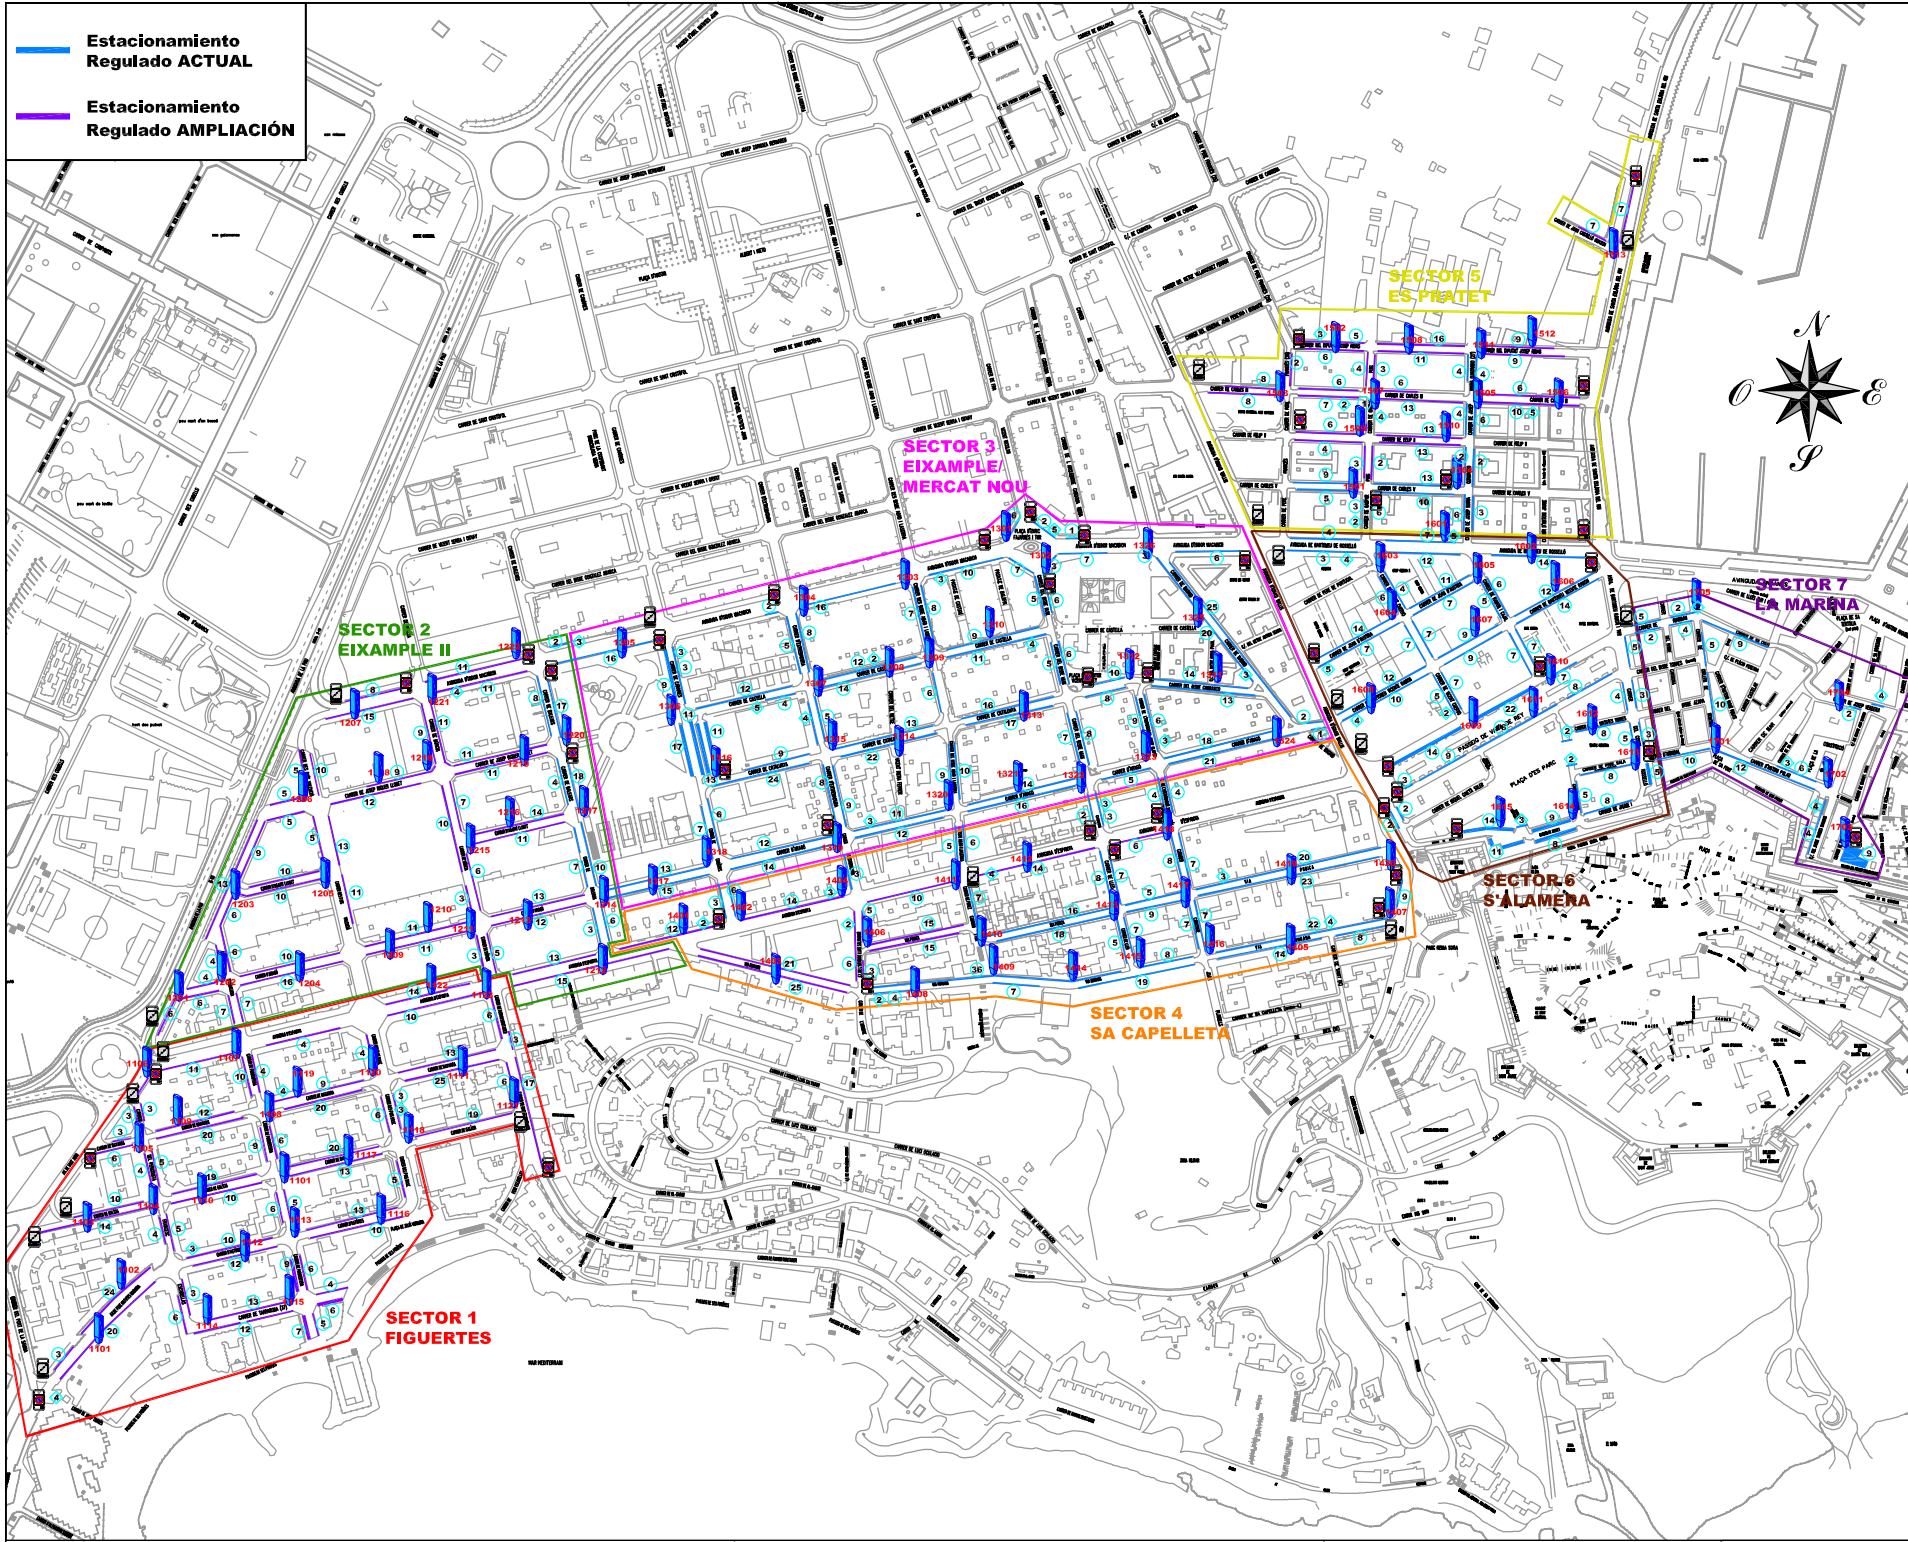
 Estacionamiento Regulado ACTUAL
 Estacionamiento Regulado AMPLIACIÓN




CONTRATACIÓN DEL SERVICIO DE REGULACIÓN Y CONTROL DEL ESTACIONAMIENTO DE VEHÍCULOS, CON LIMITACIÓN HORARIA EN LA VÍA PÚBLICA DE DETERMINADAS ZONAS DE LA CIUDAD DE IBIZA.


PLANO N° **1**

FECHA: **NOV. 2015**

ORA IBIZA - PLAZAS Y EXPENDEDORES

PLANO DE SECTORES

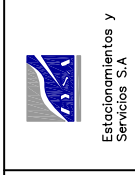

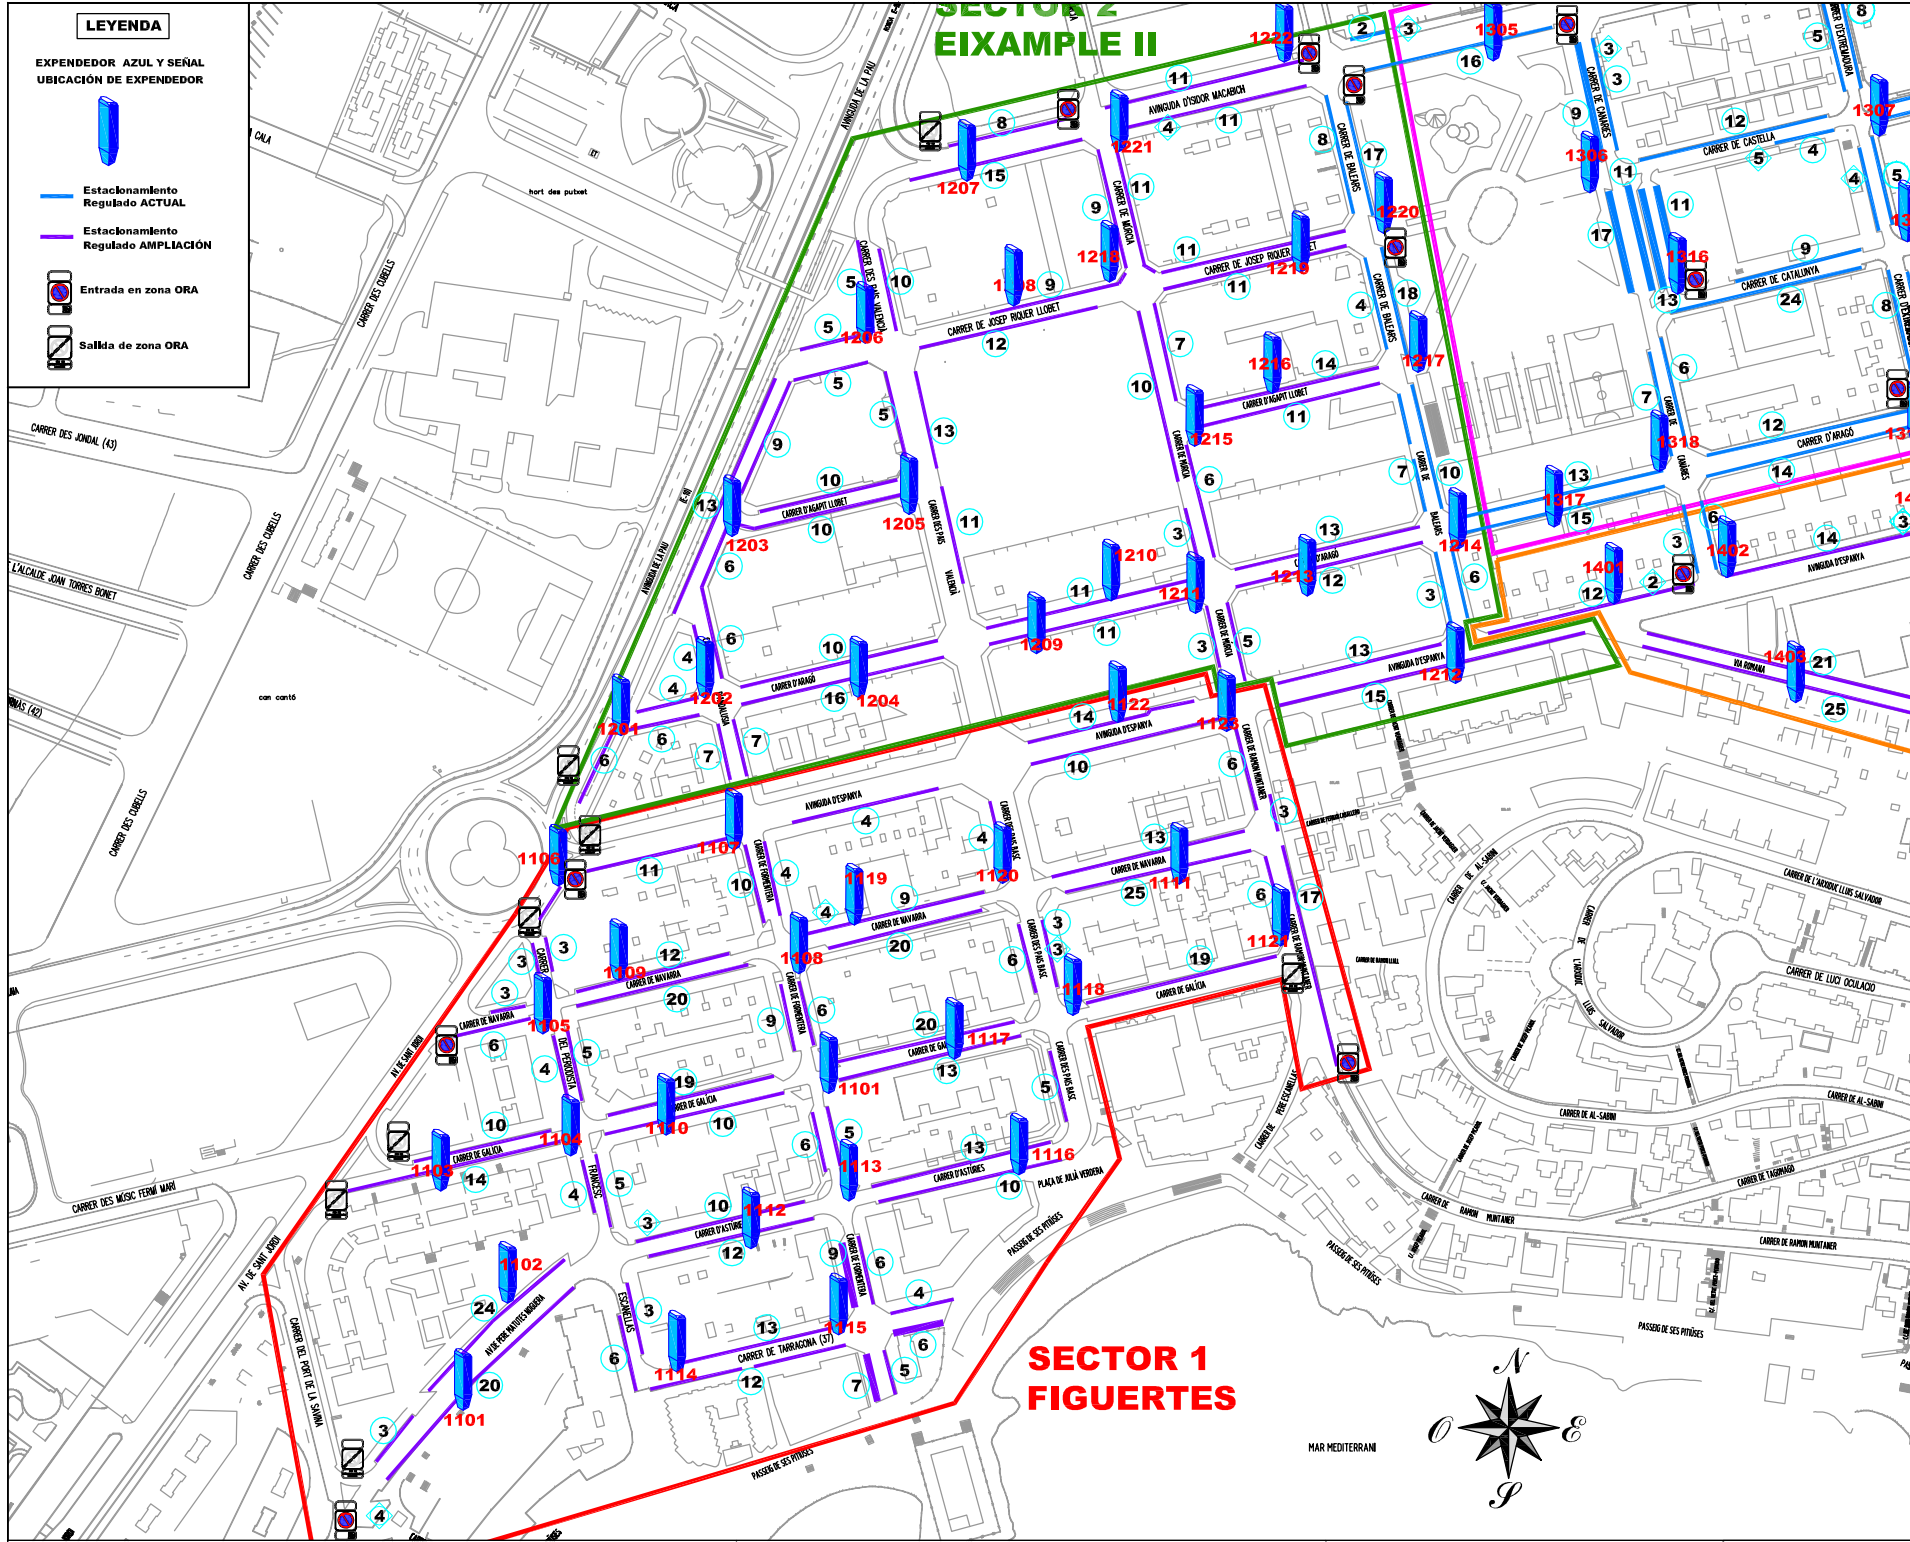

**SECTOR 2
EIXAMPLE II**


**SECTOR 1
FIGUERAS**

CONTRATACIÓN DEL SERVICIO DE REGULACIÓN Y CONTROL DEL ESTACIONAMIENTO DE VEHÍCULOS, CON LIMITACIÓN HORARIA EN LA VÍA PÚBLICA DE DETERMINADAS ZONAS DE LA CIUDAD DE IBIZA.

PLANO N° **2**

FECHA: **NOV. 2015**

ORA IBIZA - PLAZAS Y EXPENDEDORES
SECTORES 1 y 2

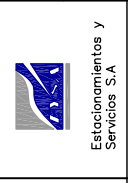

LEYENDA

EXPEDEDOR AZUL Y SEÑAL UBICACIÓN DE EXPEDEDOR



Estacionamiento Regulado ACTUAL




Estacionamiento Regulado AMPLIACIÓN



Entrada en zona ORA



Salida de zona ORA

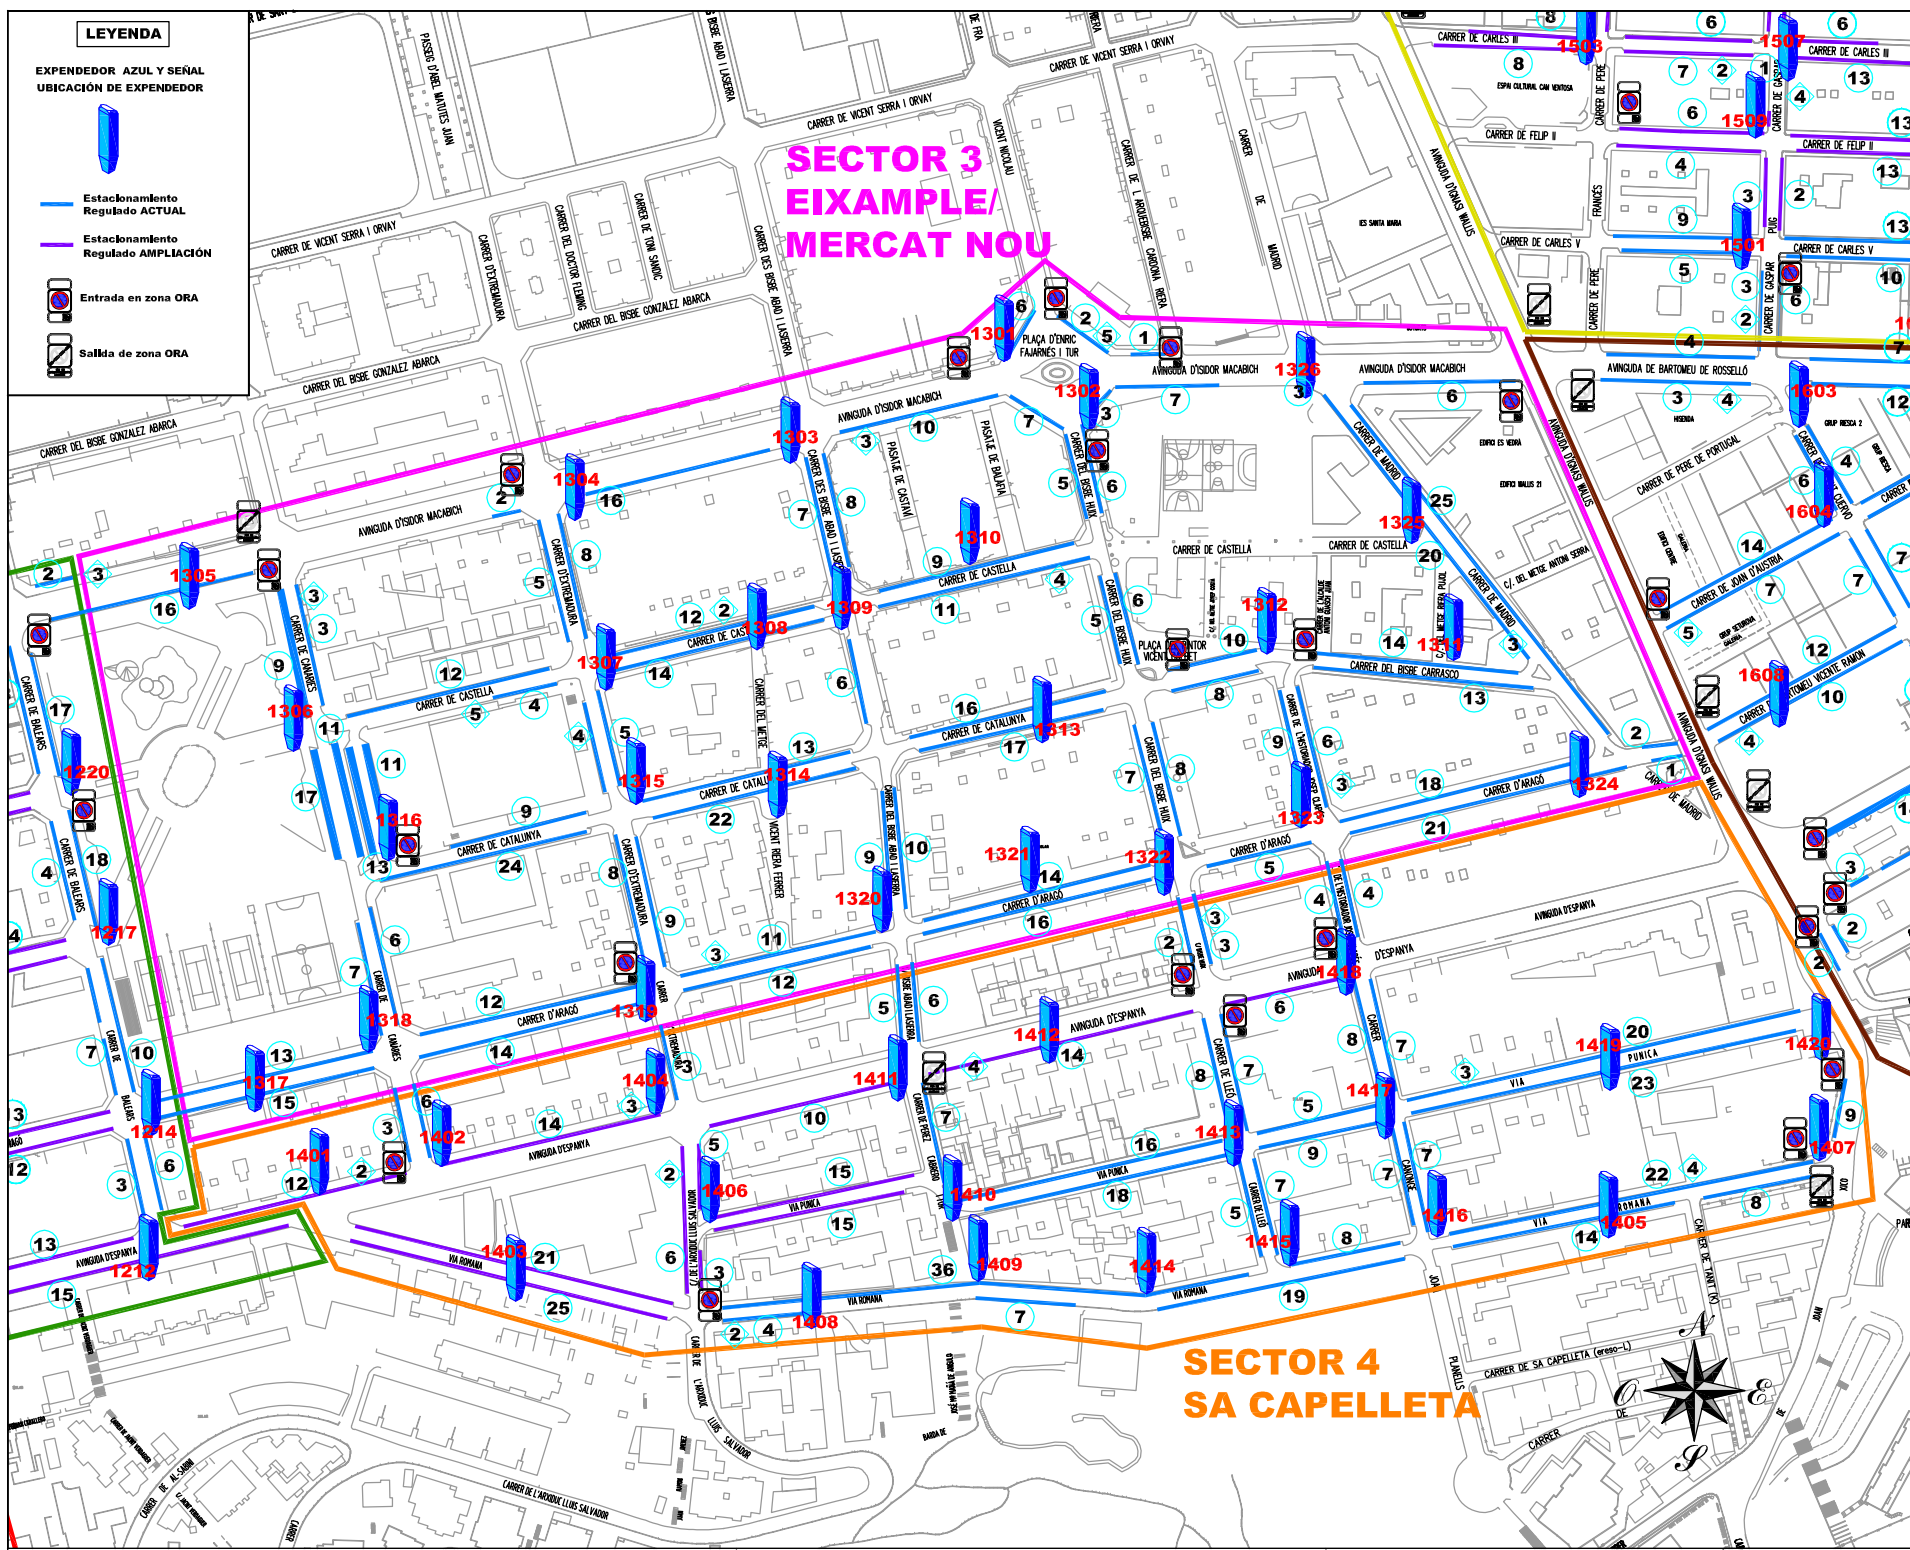

SECTOR 3 EIXAMPLE/ MERCAT NOU


SECTOR 4 SA CAPELLETA

PLANO N° 3

CONTRATACIÓN DEL SERVICIO DE REGULACIÓN Y CONTROL DEL ESTACIONAMIENTO DE VEHÍCULOS, CON LIMITACIÓN HORARIA EN LA VÍA PÚBLICA DE DETERMINADAS ZONAS DE LA CIUDAD DE IBIZA.

ORA - PLAZAS Y EXPEDEDORES

SECTORES 3 y 4

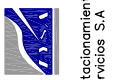


Estacionamientos y Servicios S.A.



EXCMO. AYUNTAMIENTO DE IBIZA

FECHA: NOV. 2015

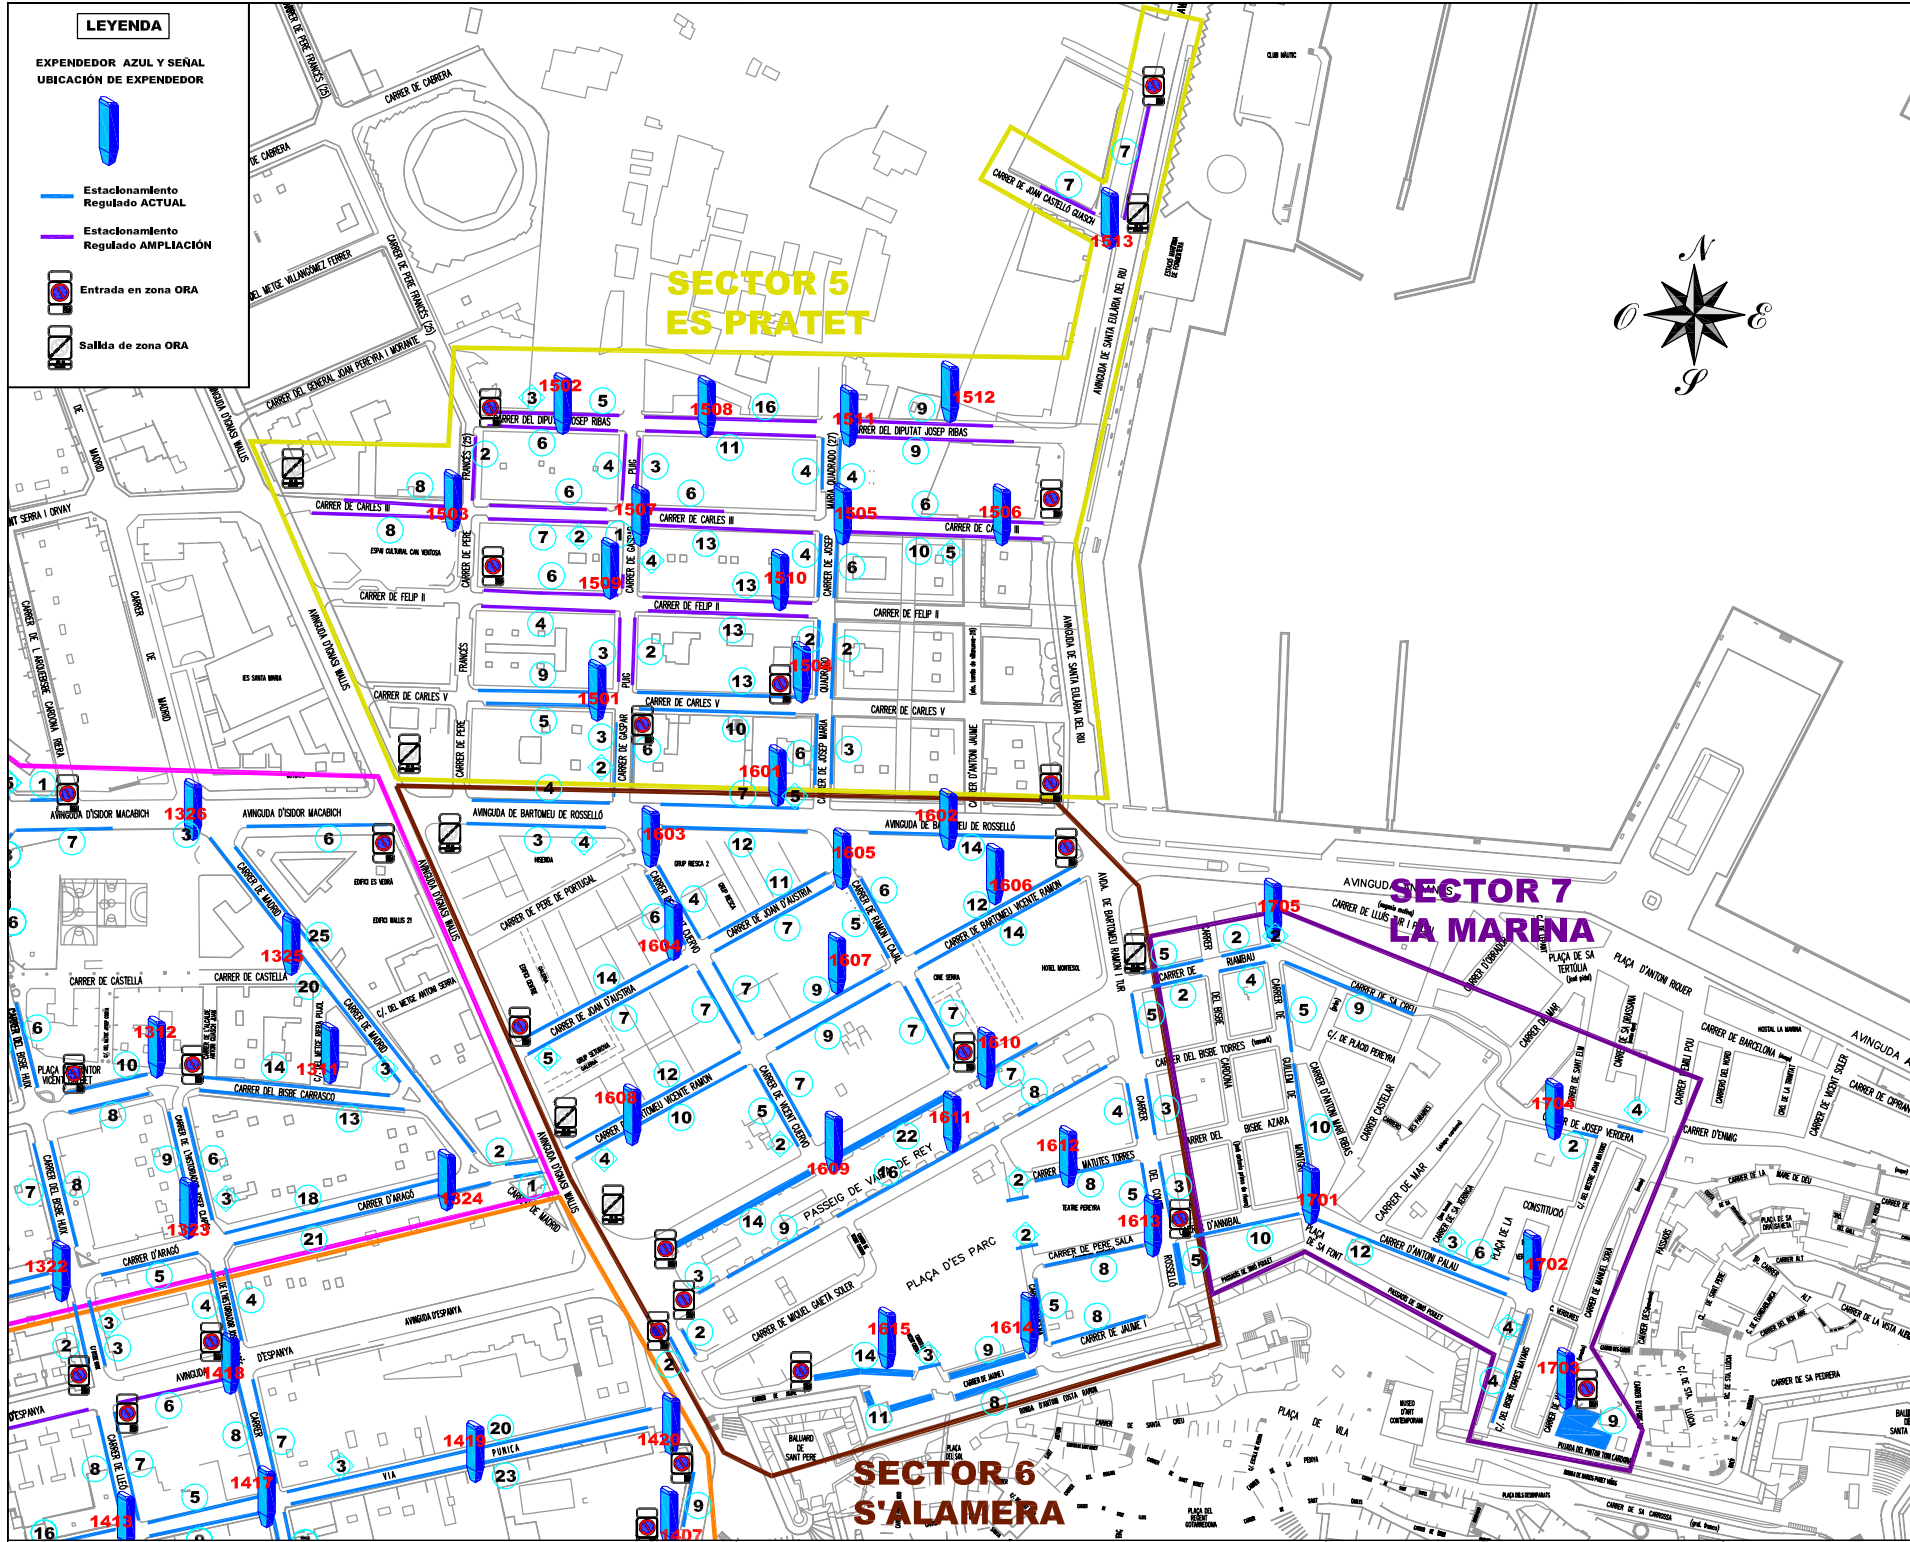

LEYENDA

EXPENDEDOR AZUL Y SEÑAL UBICACIÓN DE EXPENDEDOR

- Estacionamiento Regulado ACTUAL
- Estacionamiento Regulado AMPLIACIÓN
- Entrada en zona ORA
- Salida de zona ORA

CONTRATACIÓN DEL SERVICIO DE REGULACIÓN Y CONTROL DEL ESTACIONAMIENTO DE VEHÍCULOS, CON LIMITACIÓN HORARIA EN LA VÍA PÚBLICA DE DETERMINADAS ZONAS DE LA CIUDAD DE IBIZA.

ORA IBIZA - PLAZAS Y EXPENDEDORES

SECTORES 5, 6 y 7

