

# PLAN DIRECTOR DE LAS MURALLAS DE



# EIVISSA

## EQUIPO REDACTOR


Fernando Cobos Guerra  
Arquitecto  
Alicia Cámara  
Historiadora  
Manuel Retuerce  
Arqueólogo  
Monica Roselló  
Restauradora

## COLABORADORES


Valentin Cobo  
Cristina Maestre  
José Luis Fajardo  
Oscar Ribero  
Arquitectos  
Roberto Tomillo  
Sarah María Álvarez  
Topógrafos  
Germán Prieto  
Arqueólogo  
Roberto Sánchez  
Geólogo  
Pablo de la Fuente  
Historiador

<b>1</b>	<b>ETAPAS CONSTRUCTIVAS</b>
	<b>ALZADOS</b>
	30 DE JULIO DE 2001 ESCALA : 1/500

**PAÑOS: 01,02,03,04,05,06**

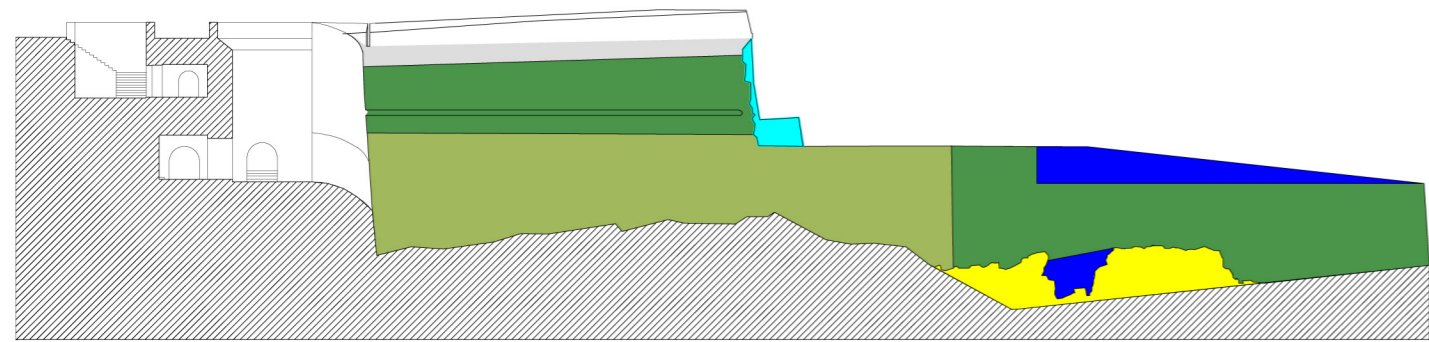


PAÑO 01

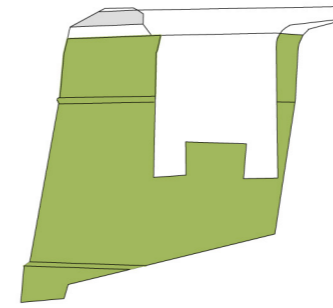


PAÑO 02




PAÑO 03

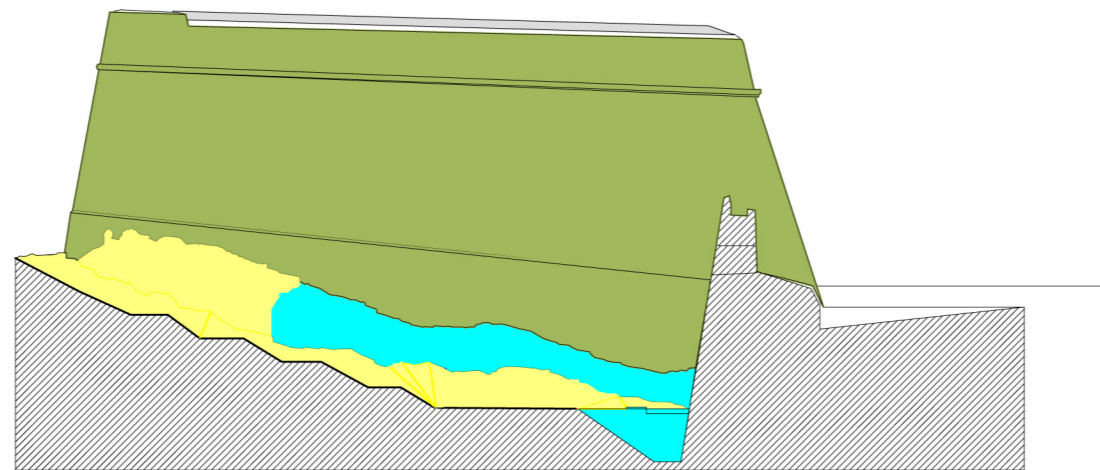



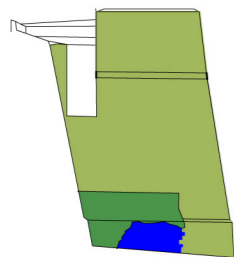



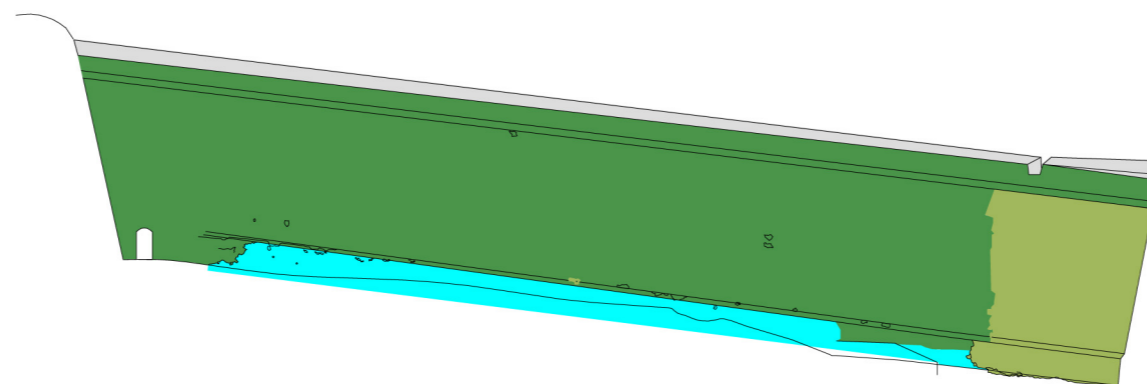





PAÑO 04



PAÑO 05



PAÑO 06

-  Periodo Calvi (fábrica rejuntada)
-  Periodo Calvi (fábrica sin rejuntar)
-  Periodo Calvi (otras fábricas posteriores)
-  Periodo Calvi (fábricas restauradas recientemente)
-  Periodo Fratin
-  Periodo Fratin (otras fábricas posteriores)
-  Parapetos Añadidos
-  Otros Parapetos Añadidos Diacrónicos
-  Adición Posiblemente Moderna (XIX-XX)
-  Adición o Actuación Moderna (XIX-XX)
-  Peña Trabajada Sobre el Rasante de la Muralla
-  Peña Trabajada Sobre la Rasante de Muralla

