



**PLAN DIRECTOR DE LAS MURALLAS DE**




**EIVISSA**

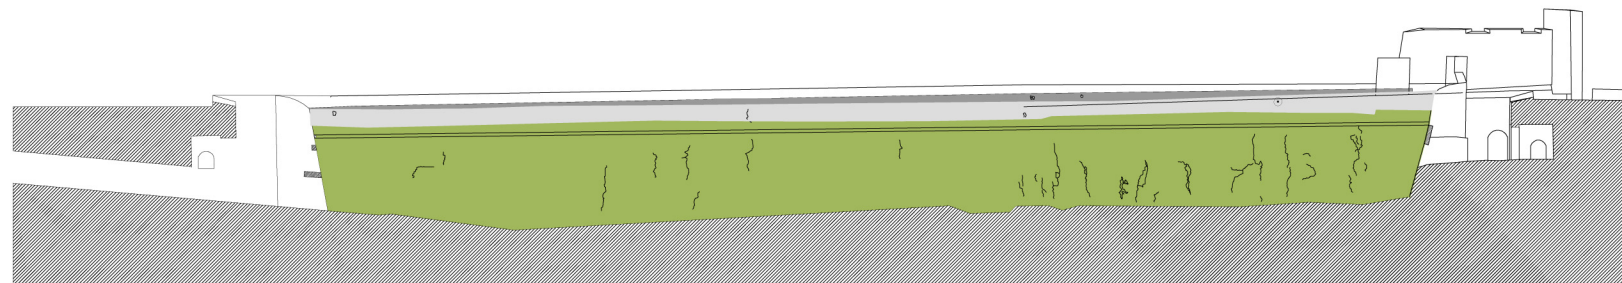


PAÑO 26 0 20 40 60 80 100  
10 30 50 70 90 esc : 1/ 1000

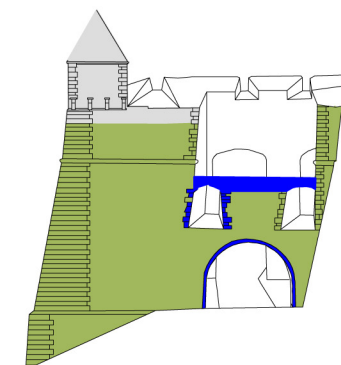


PAÑO 27

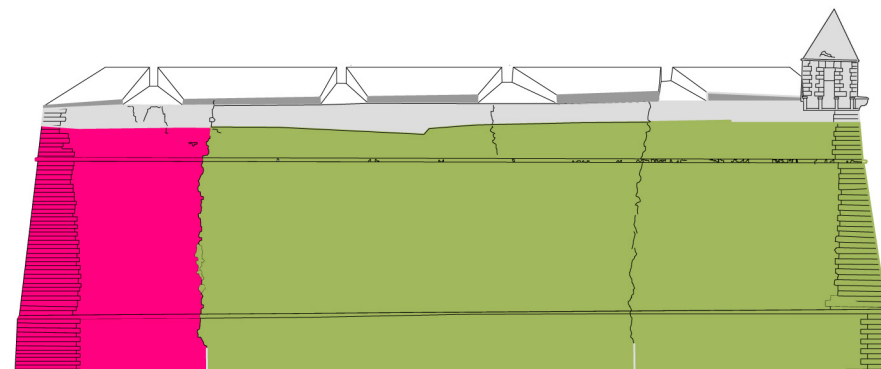


PAÑO 28

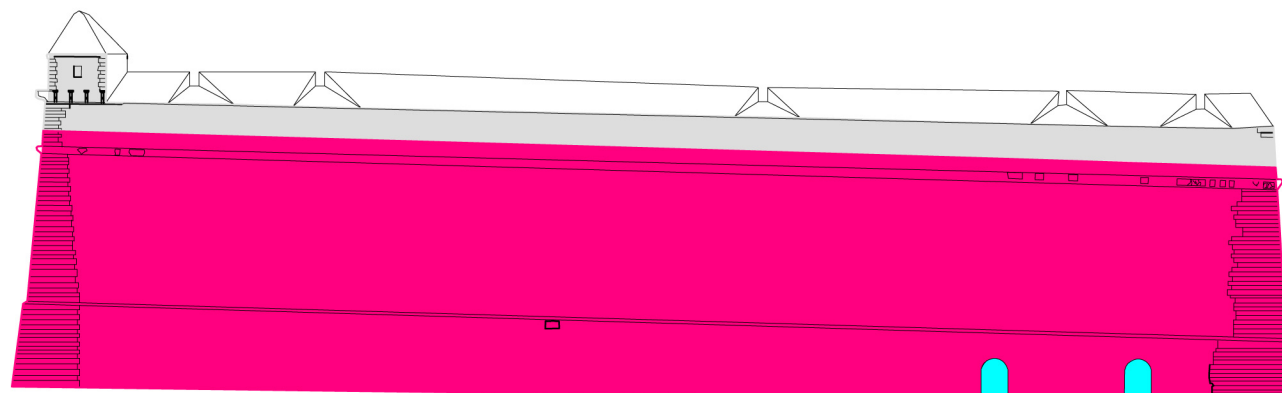


PAÑO 29

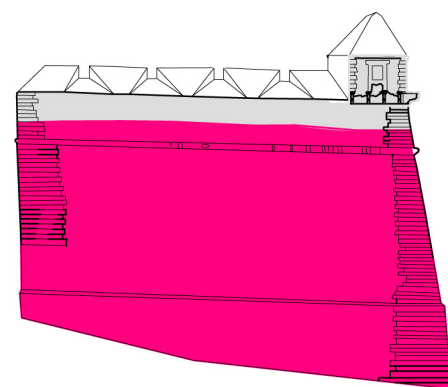

PAÑO 30

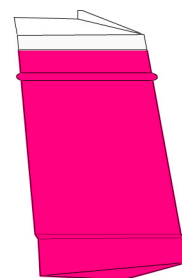

PAÑO 30 OREJON

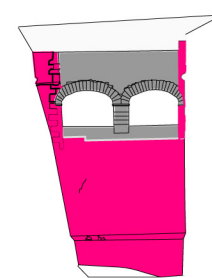

PAÑO 30 FLANCO RETIRADO

Periodo Calvi (fábrica rejuntada)

Periodo Calvi (fábrica sin rejuntar)

Periodo Calvi (otras fábricas posteriores)

Periodo Calvi (fábricas restauradas recientemente)

Periodo Fratin

Periodo Fratin (otras fábricas posteriores)

Parapetos Añadidos

Otros Parapetos Añadidos Diacrónicos

Adición Posiblemente Moderna (XIX-XIX)

Adición o Actuación Moderna (XIX-XX)

Peña Trabajada Sobre el Rasante de la Muralla

Peña Trabajada Sobre la Rasante de Muralla

0 2 4 6 8 10  
1 3 5 7 9 esc : 1/ 500

**Fernando Cobos Guerra**  
Arquitecto  
**Alicia Cámara**  
Historiadora  
**Manuel Retuerce**  
Arqueologo  
**Monica Roselló**  
Restauradora

**COLABORADORES**

**Valentín Cobo**  
**Cristina Maestre**  
**José Luis Fajardo**  
**Oscar Ribero**  
Arquitectos  
**Roberto Tomillo**  
**Sarah María Álvarez**  
Topografos  
**Germán Prieto**  
Arqueologo  
**Roberto Sánchez**  
Geologo  
**Pablo de la Fuente**  
Historiador

**5 ETAPAS CONSTRUCTIVAS**  
**ALZADOS**  
30 DE JULIO DE 2001  
ESCALA : 1/1000,1/500  
**PAÑOS: 26,27,28,29,30**