

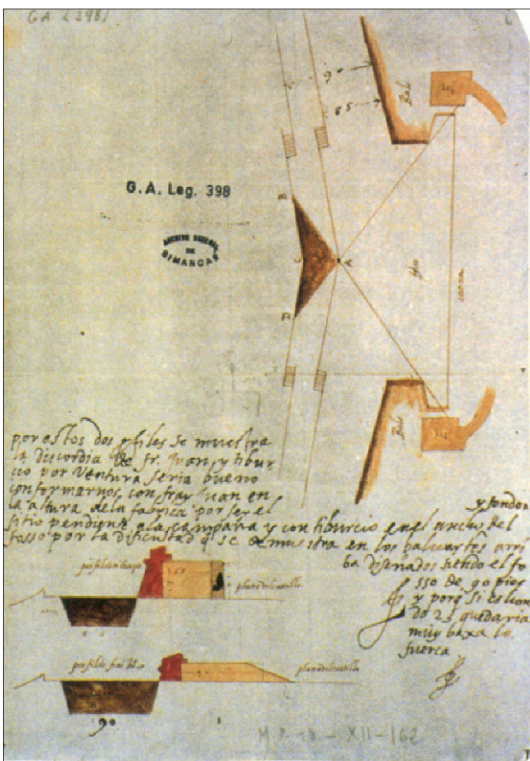


DISTINTOS FRENTE ABALUARTADOS
(COBOS y CASTRO 2000 B:136)

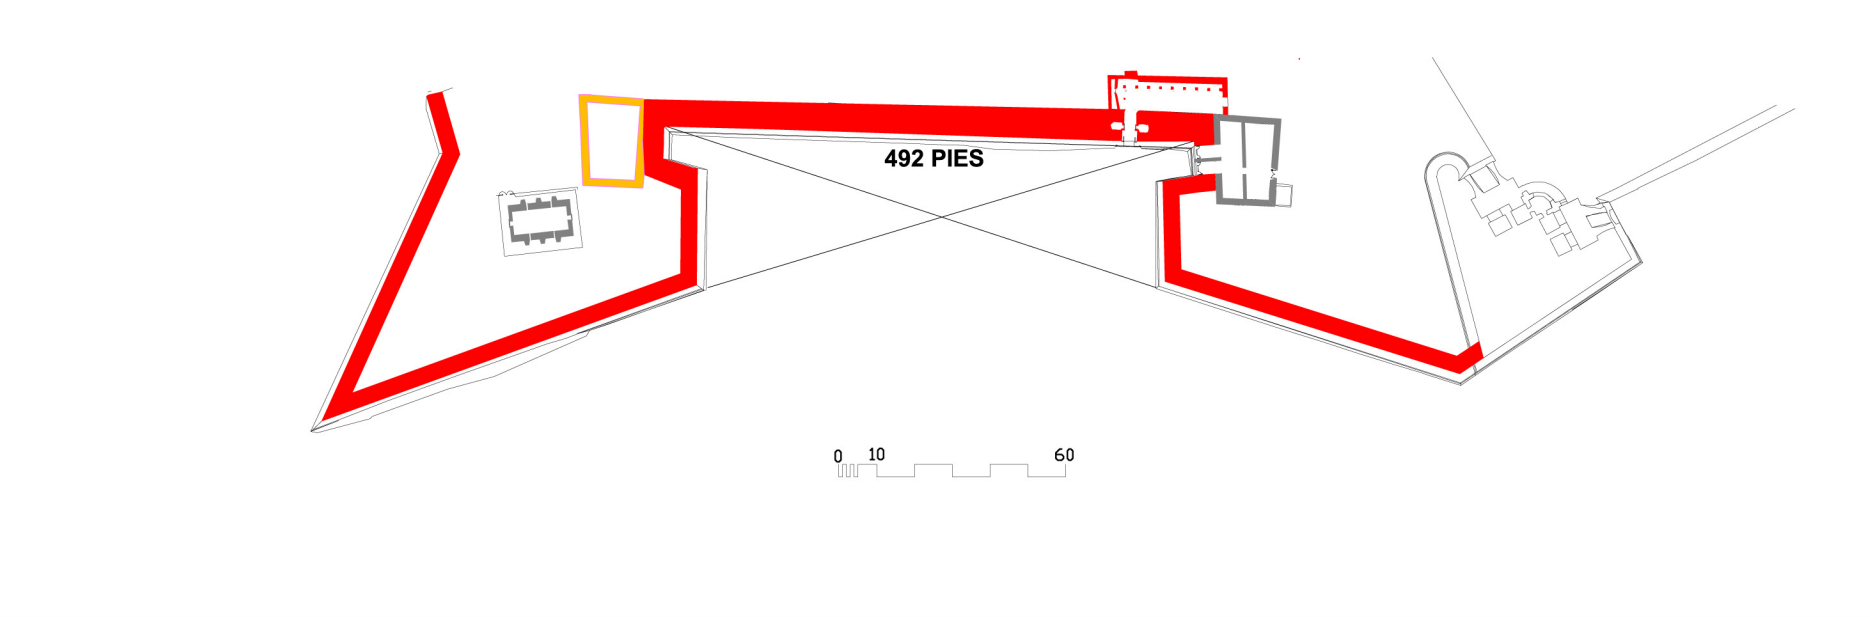

DEBATE SOBRE ANGULOS MUERTOS DE UNA FORTIFICACION EN 1598 (CAMARA 1998: 121)

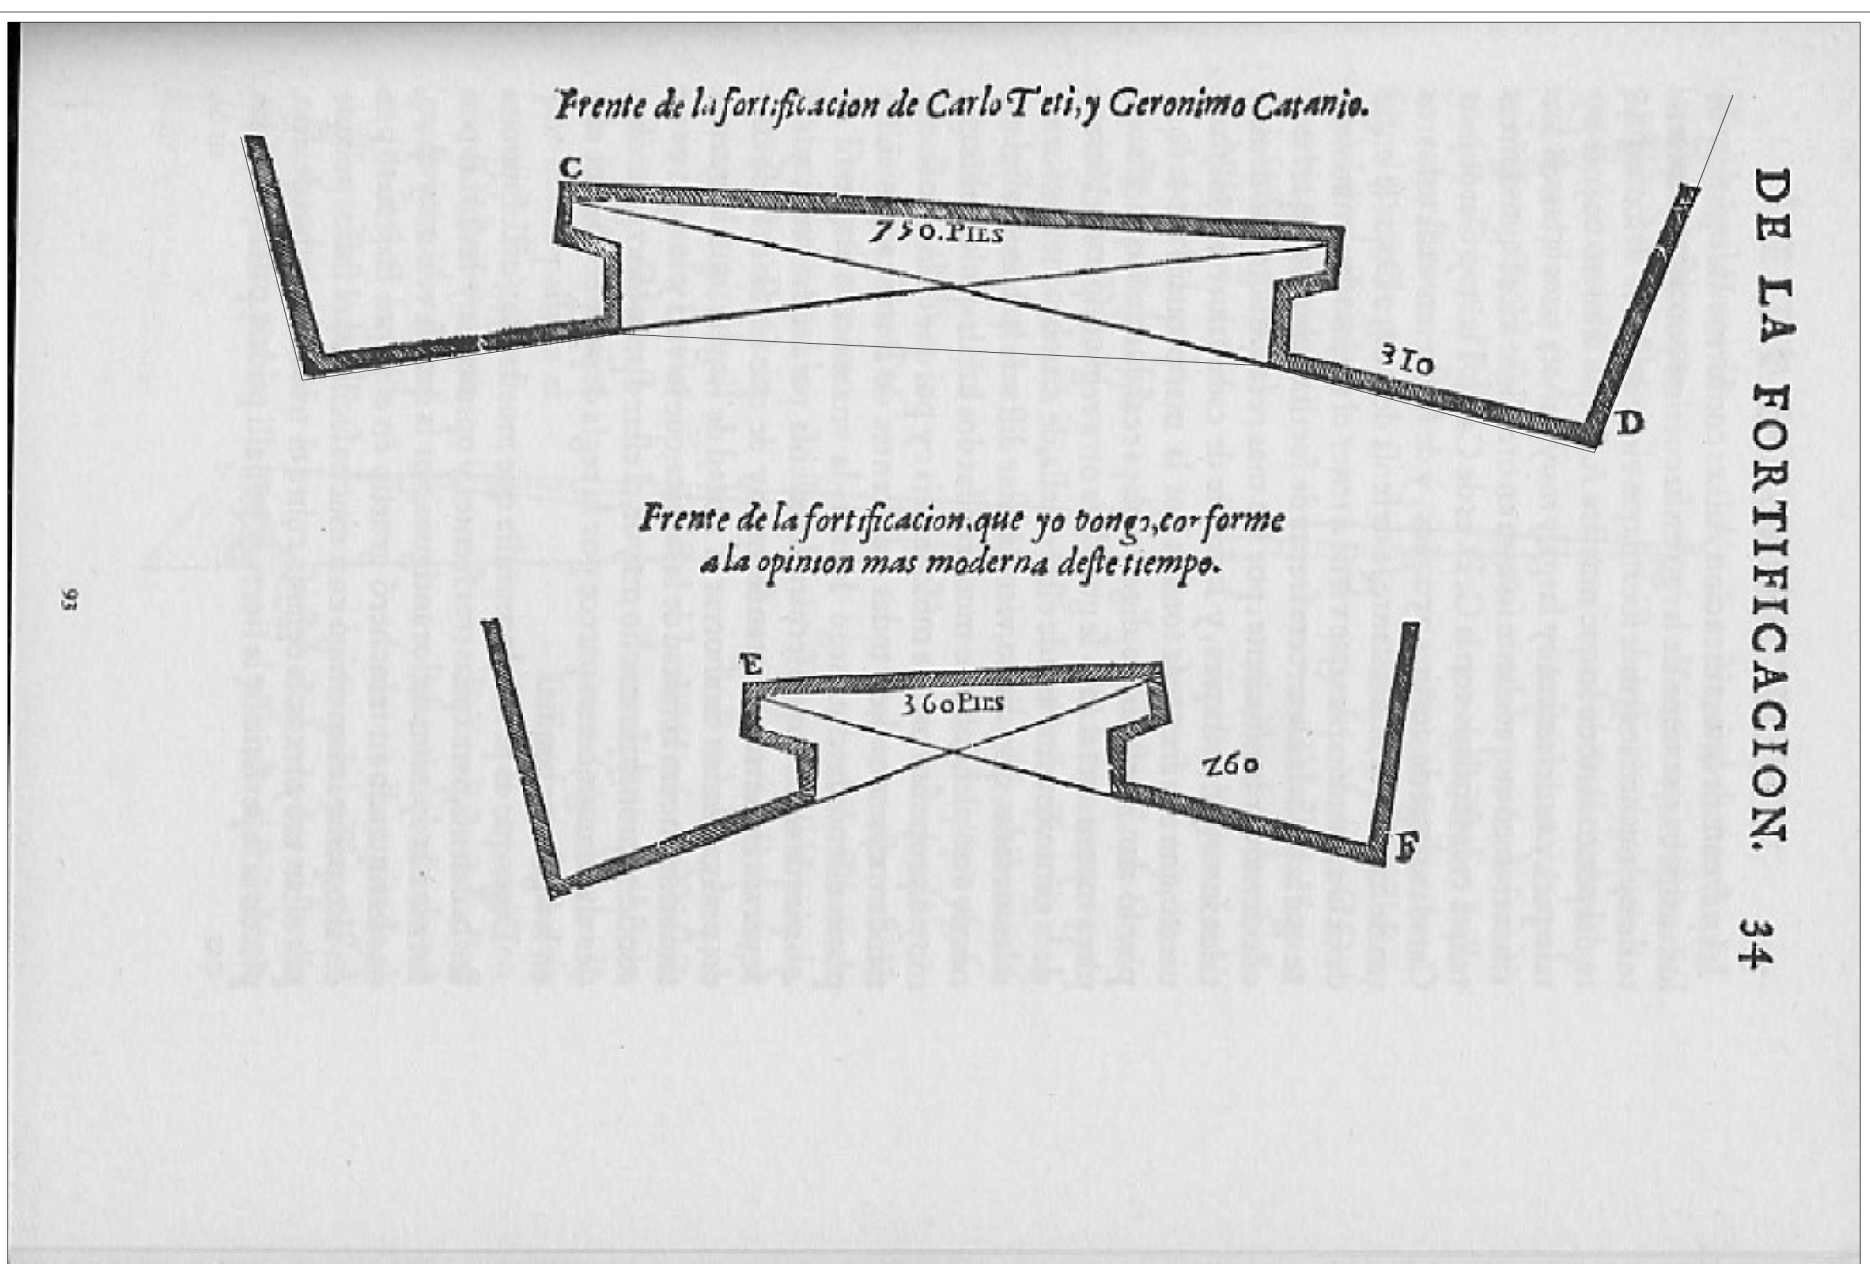

DIMENSIONES DEL TRATADO DE ROJAS (1598) COMPARADAS A LA MISMA ESCALA QUE EL FRENTE HECHO POR FRATIN EN IBIZA (EN ROJO)

PLAN DIRECTOR DE LAS MURALLAS DE



EIVISSA

EQUIPO REDACTOR

- Fernando Cobos Guerra
Arquitecto
- Alicia Cámara
Historiadora
- Manuel Retuerce
Arqueologo
- Monica Roselló
Restauradora

COLABORADORES

- Valentin Cobo
Arquitectos
- Cristina Maestre
Topografos
- José Luis Fajardo
Arqueologo
- Oscar Ribero
Arqueologo
- Roberto Tomillo
Geologo
- Sarah María Álvarez
Historiador
- Germán Prieto
Geologo
- Roberto Sánchez
Geologo
- Pablo de la Fuente
Historiador

1 **FLANQUEAMIENTOS**
PLANTA
 30 DE JULIO DE 2001
 ESCALA : 1/2000
COMPARATIVO TRATADOS