


**PLAN DIRECTOR DE  
LAS MURALLAS DE**



# EIVISSA

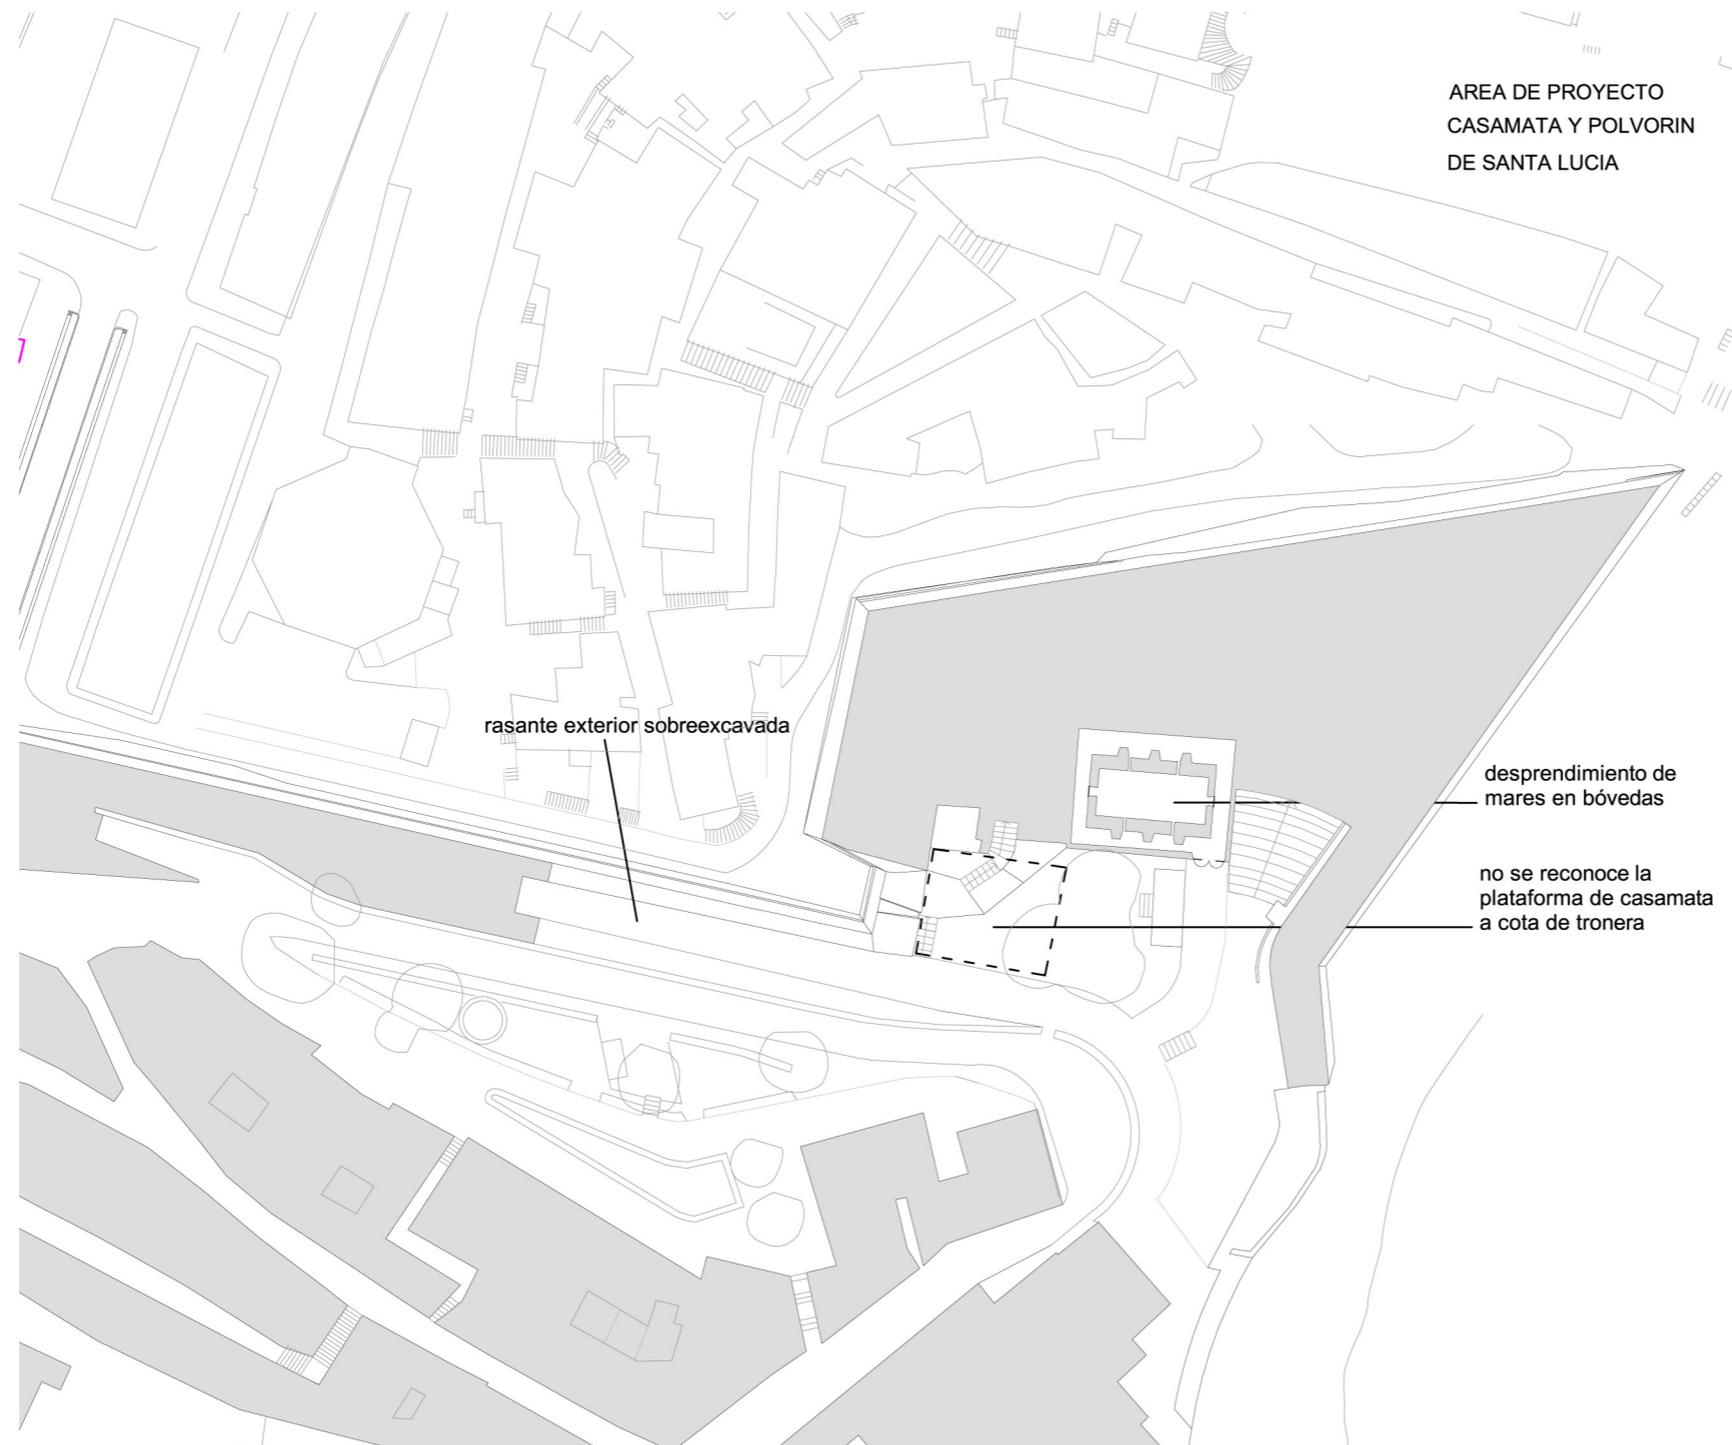

**EQUIPO REDACTOR**

Fernando Cobos Guerra  
Arquitecto  
Alicia Cámara  
Historiadora  
Manuel Retuerce  
Arqueólogo  
Monica Roselló  
Restauradora

**COLABORADORES**

Valentín Cobo Solano  
Aparejador  
Cristina Maestre Alonso  
Ricardo Martín Lorenzo  
Mercedes González Rodríguez  
Arquitectos

**TOMO 5  
PROPUESTAS Y DIRECTRICES  
DE ACTUACION**

<b>3.4</b>	PLAN DE ACTUACIONES (3)	<b>A</b>
	PLANTA ESTADO ACTUAL	
	5 DE OCTUBRE DE 2001 ESCALA : 1/1000	
PROYECTO SANTA LUCIA		