





BAÑO ADAPTADO ESTADO ACTUAL  
ESC 1/30

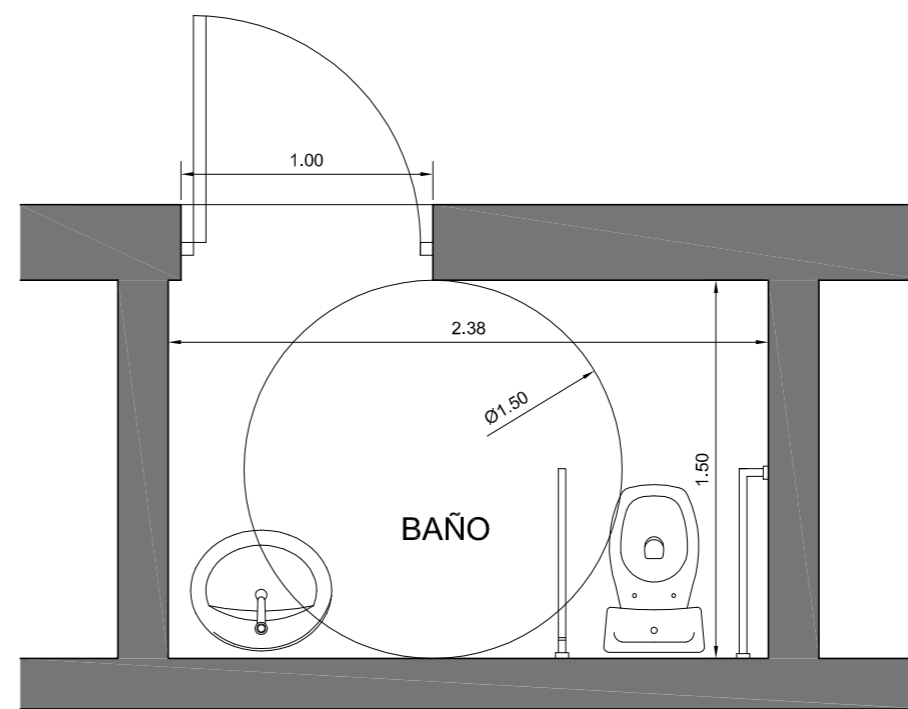


BAÑO ADAPTADO ESTADO ADAPTADO  
ESC 1/25

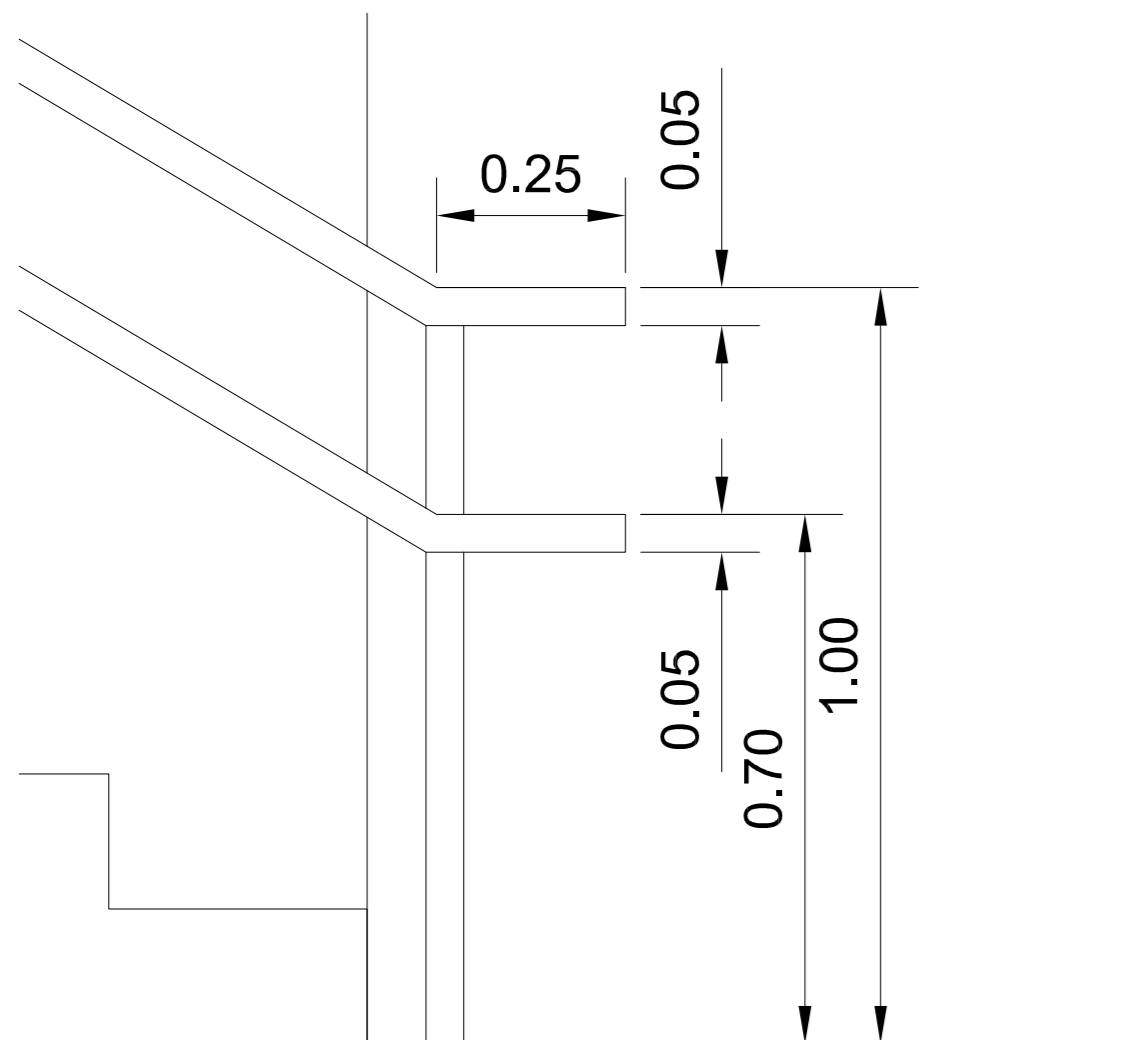

DETALLE BARANDILLA  
ESC 1/10

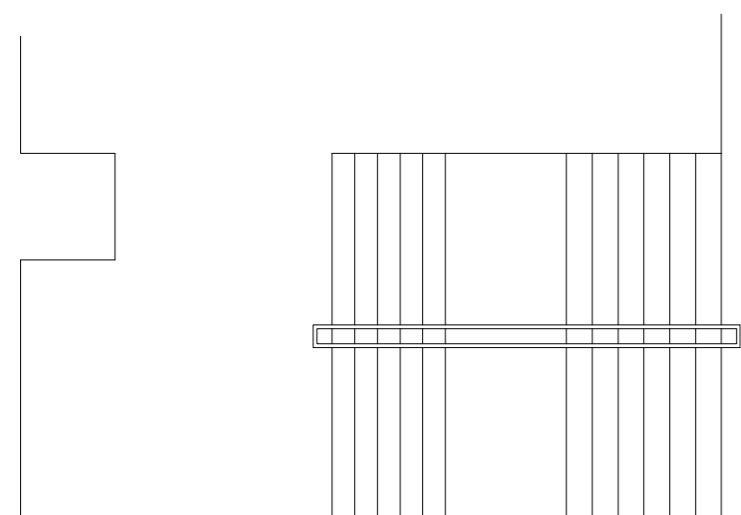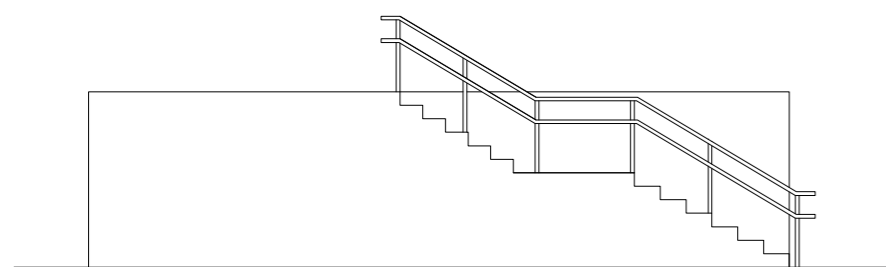

DETALLE ESCALERA  
ESC 1/100

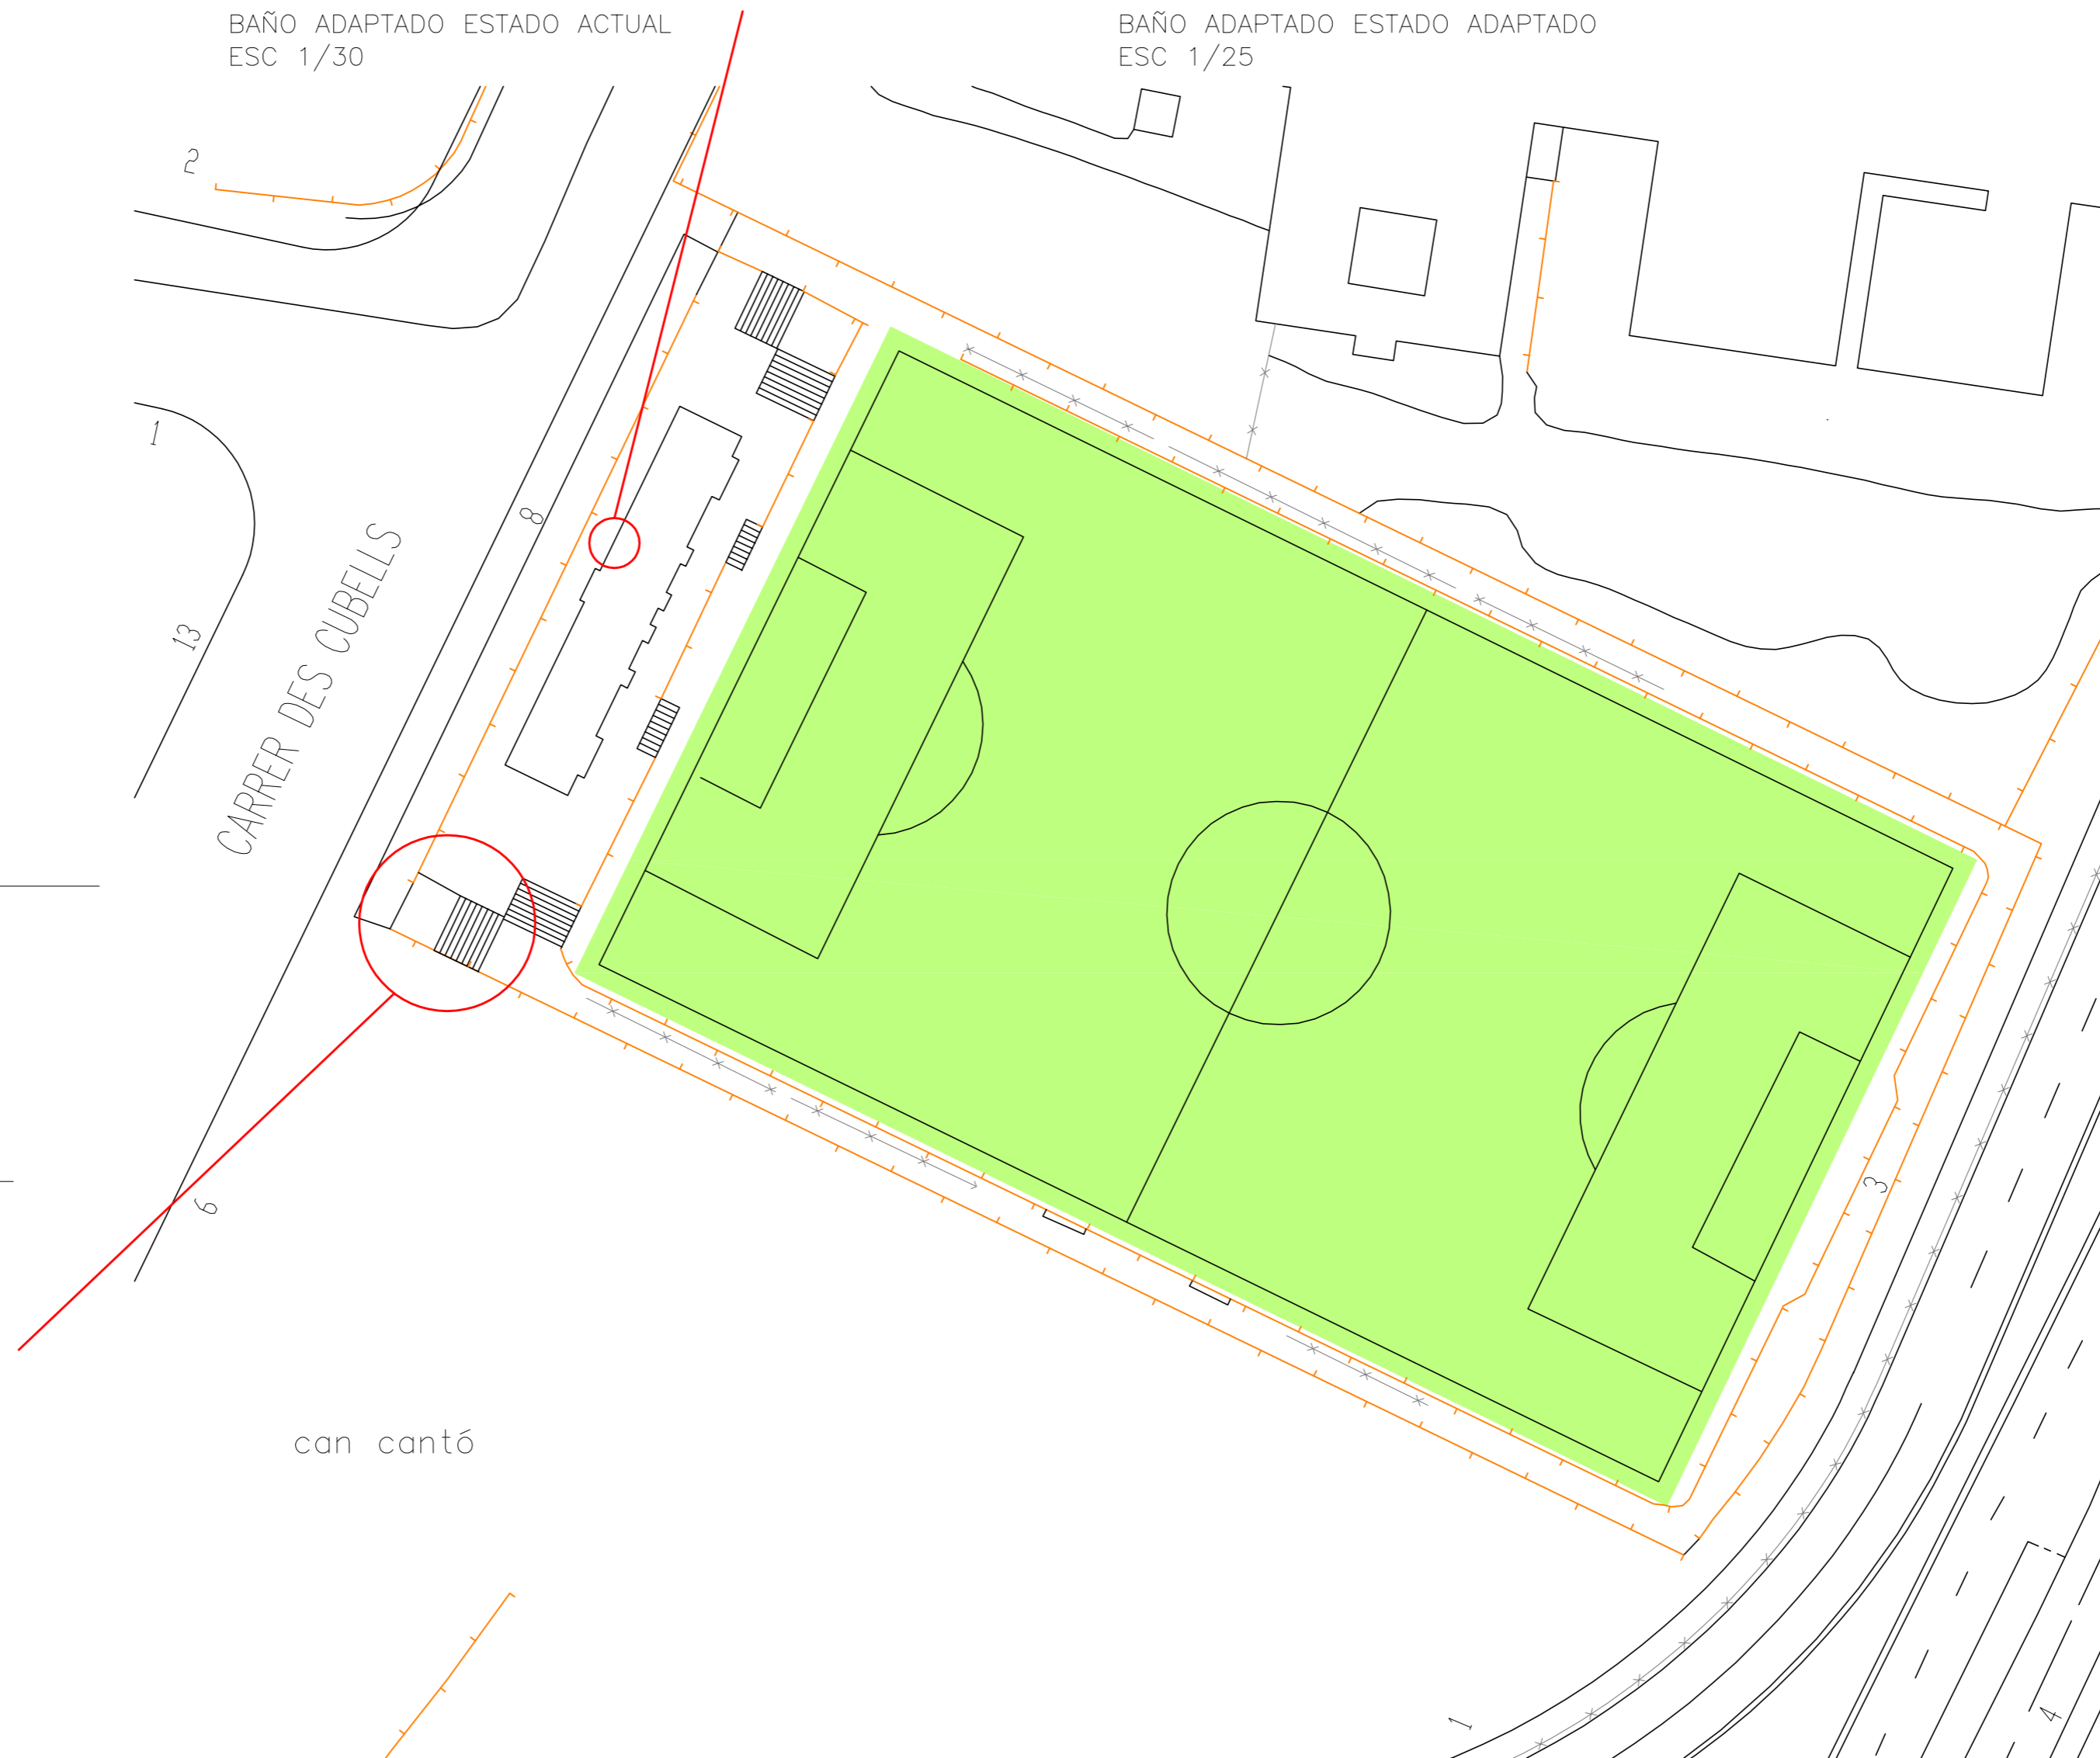

AJUNTAMENT D'EIVISSA  
SERVEIS TÈCNICS

PROYECTO DE  
REFORMA DEL  
CAMPO DE FUTBOL  
DE CAN CANÓ



PLANO  
MEJORAS

LOS ARQUITECTOS MUNICIPALES

RAFAEL GARCÍA LOZANO  
IRMA RIERA MARÍ

TÉCNICAS EVA RIERA LOCK  
SANDRA CASTELLANO  
DELINEANTES M. NAVARRO  
V. J. RAMOS MENDO

Vº Bº LA ALCALDESA

EXPEDIENTE

1277

FECHA

FEBRERO 2010

ESCALA

1/500

PLANO Nº

00