



Planta nivel -1

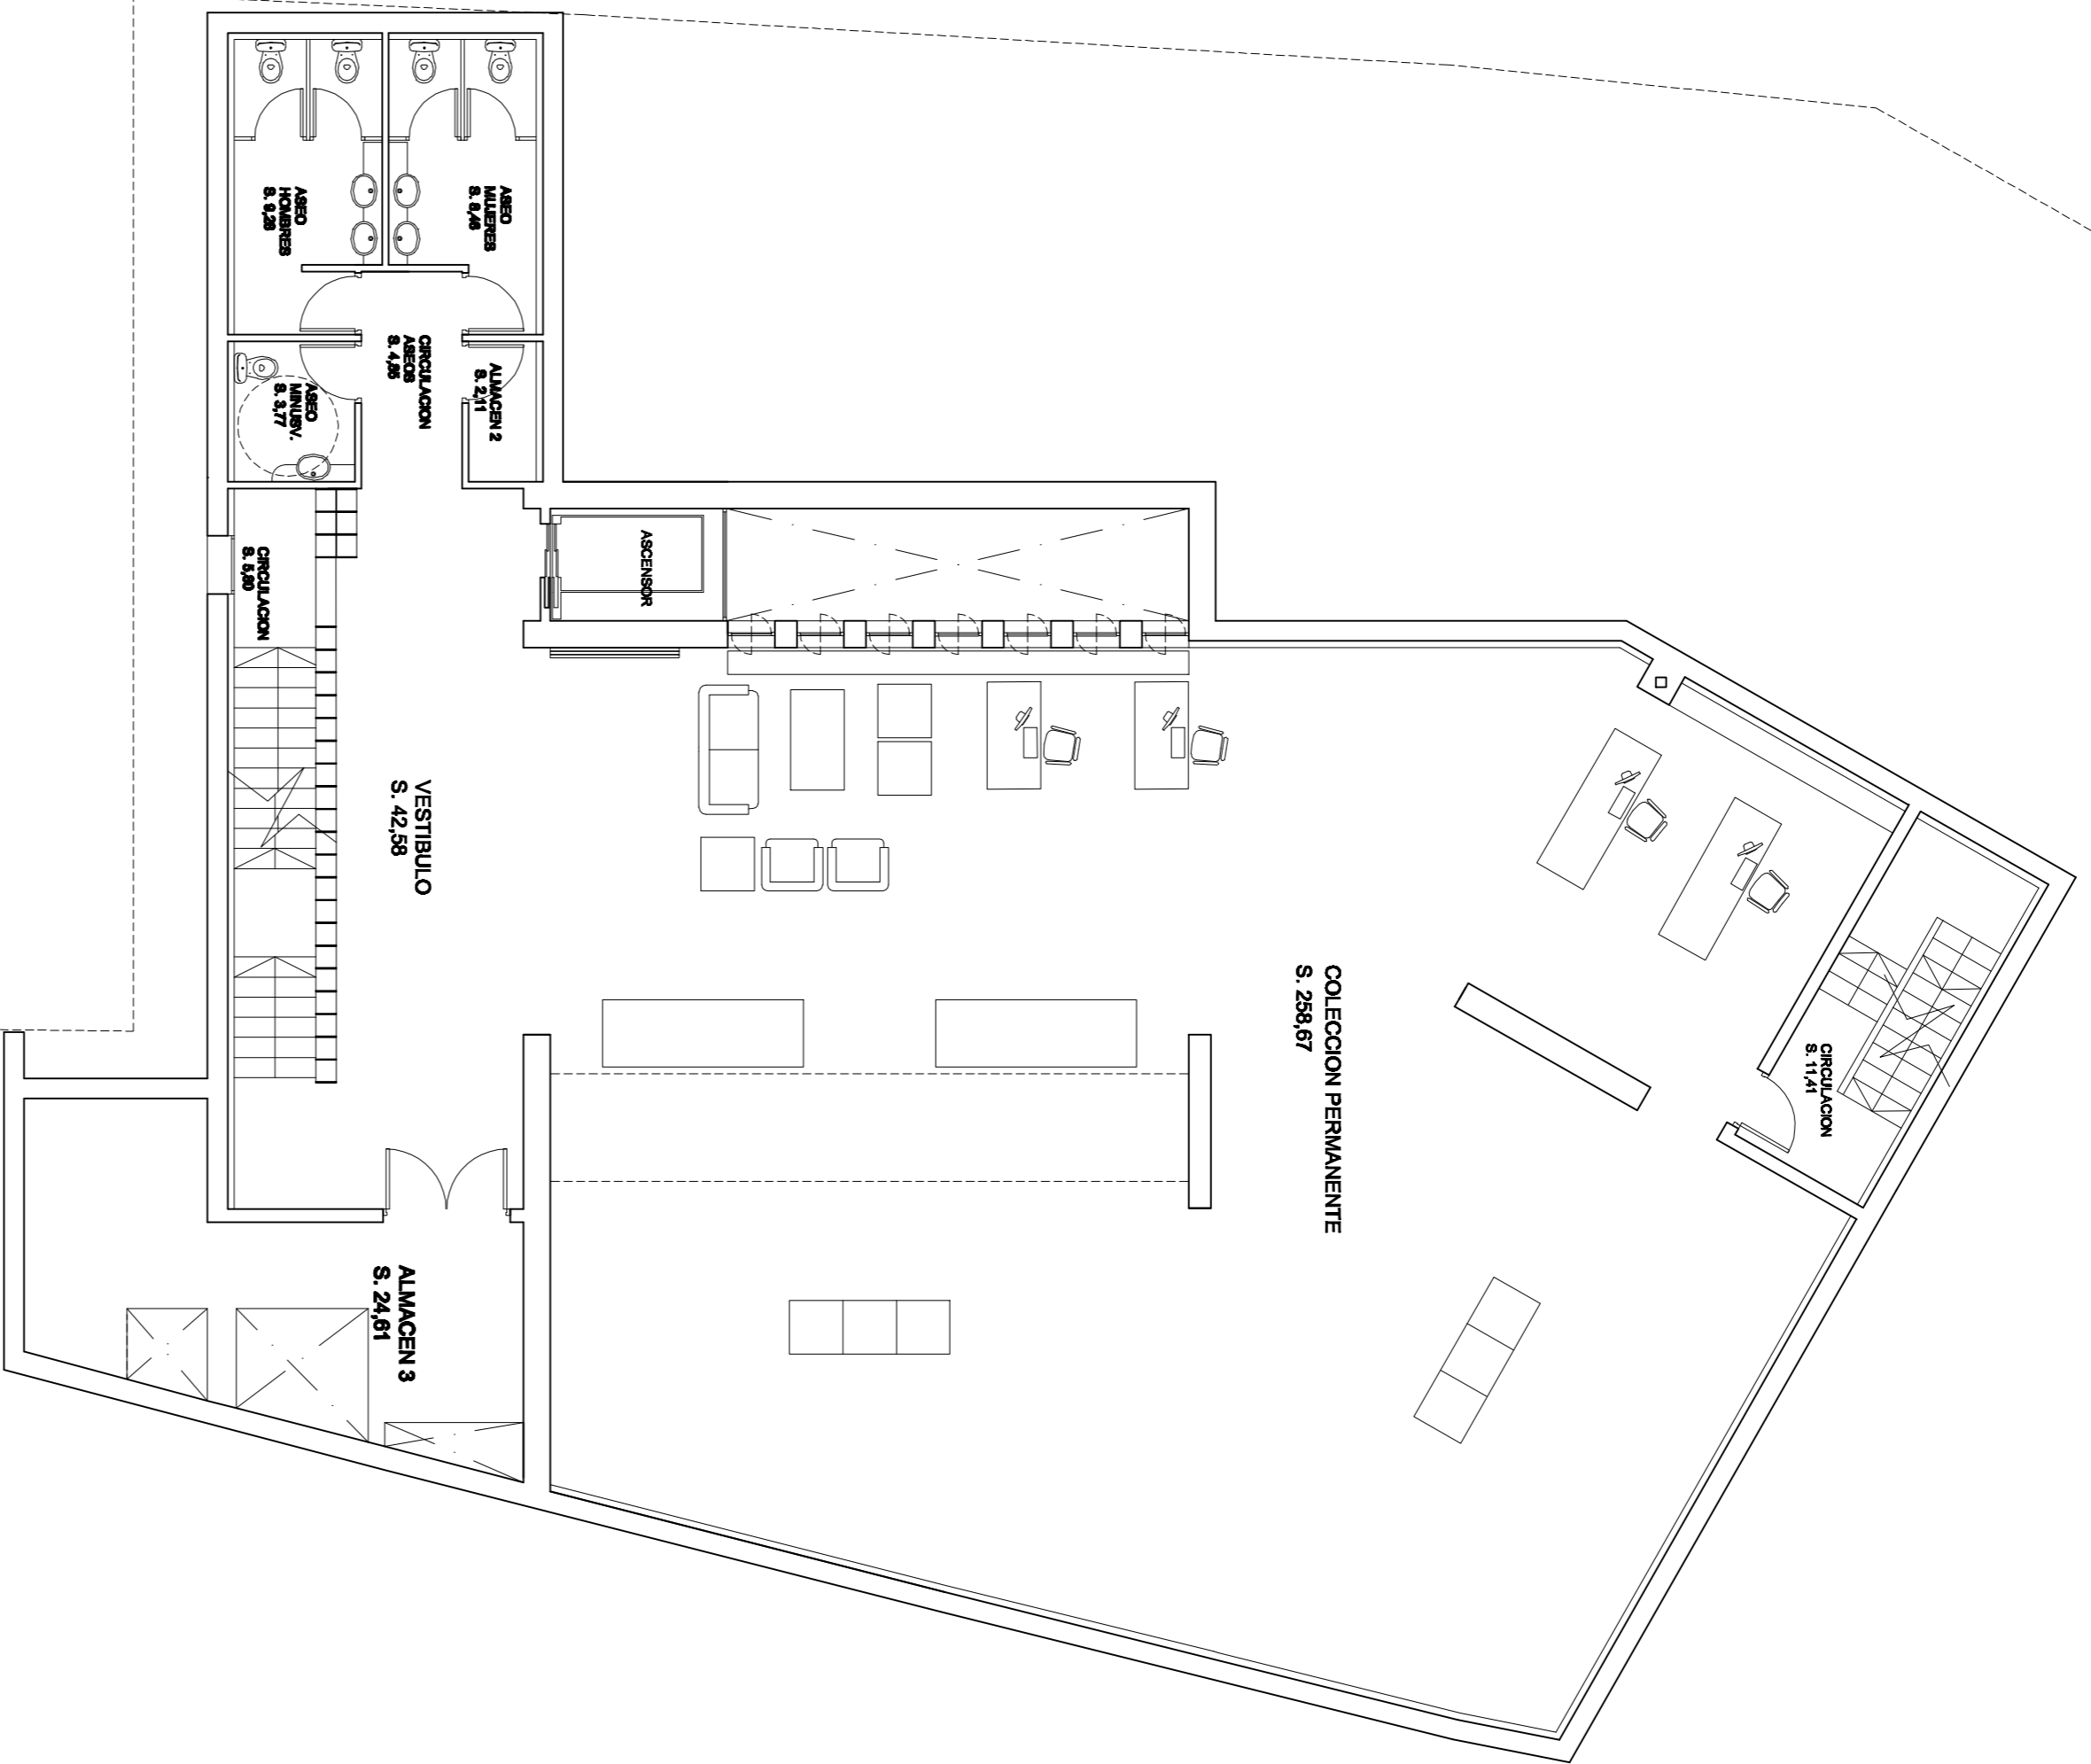

Planta nivel -2

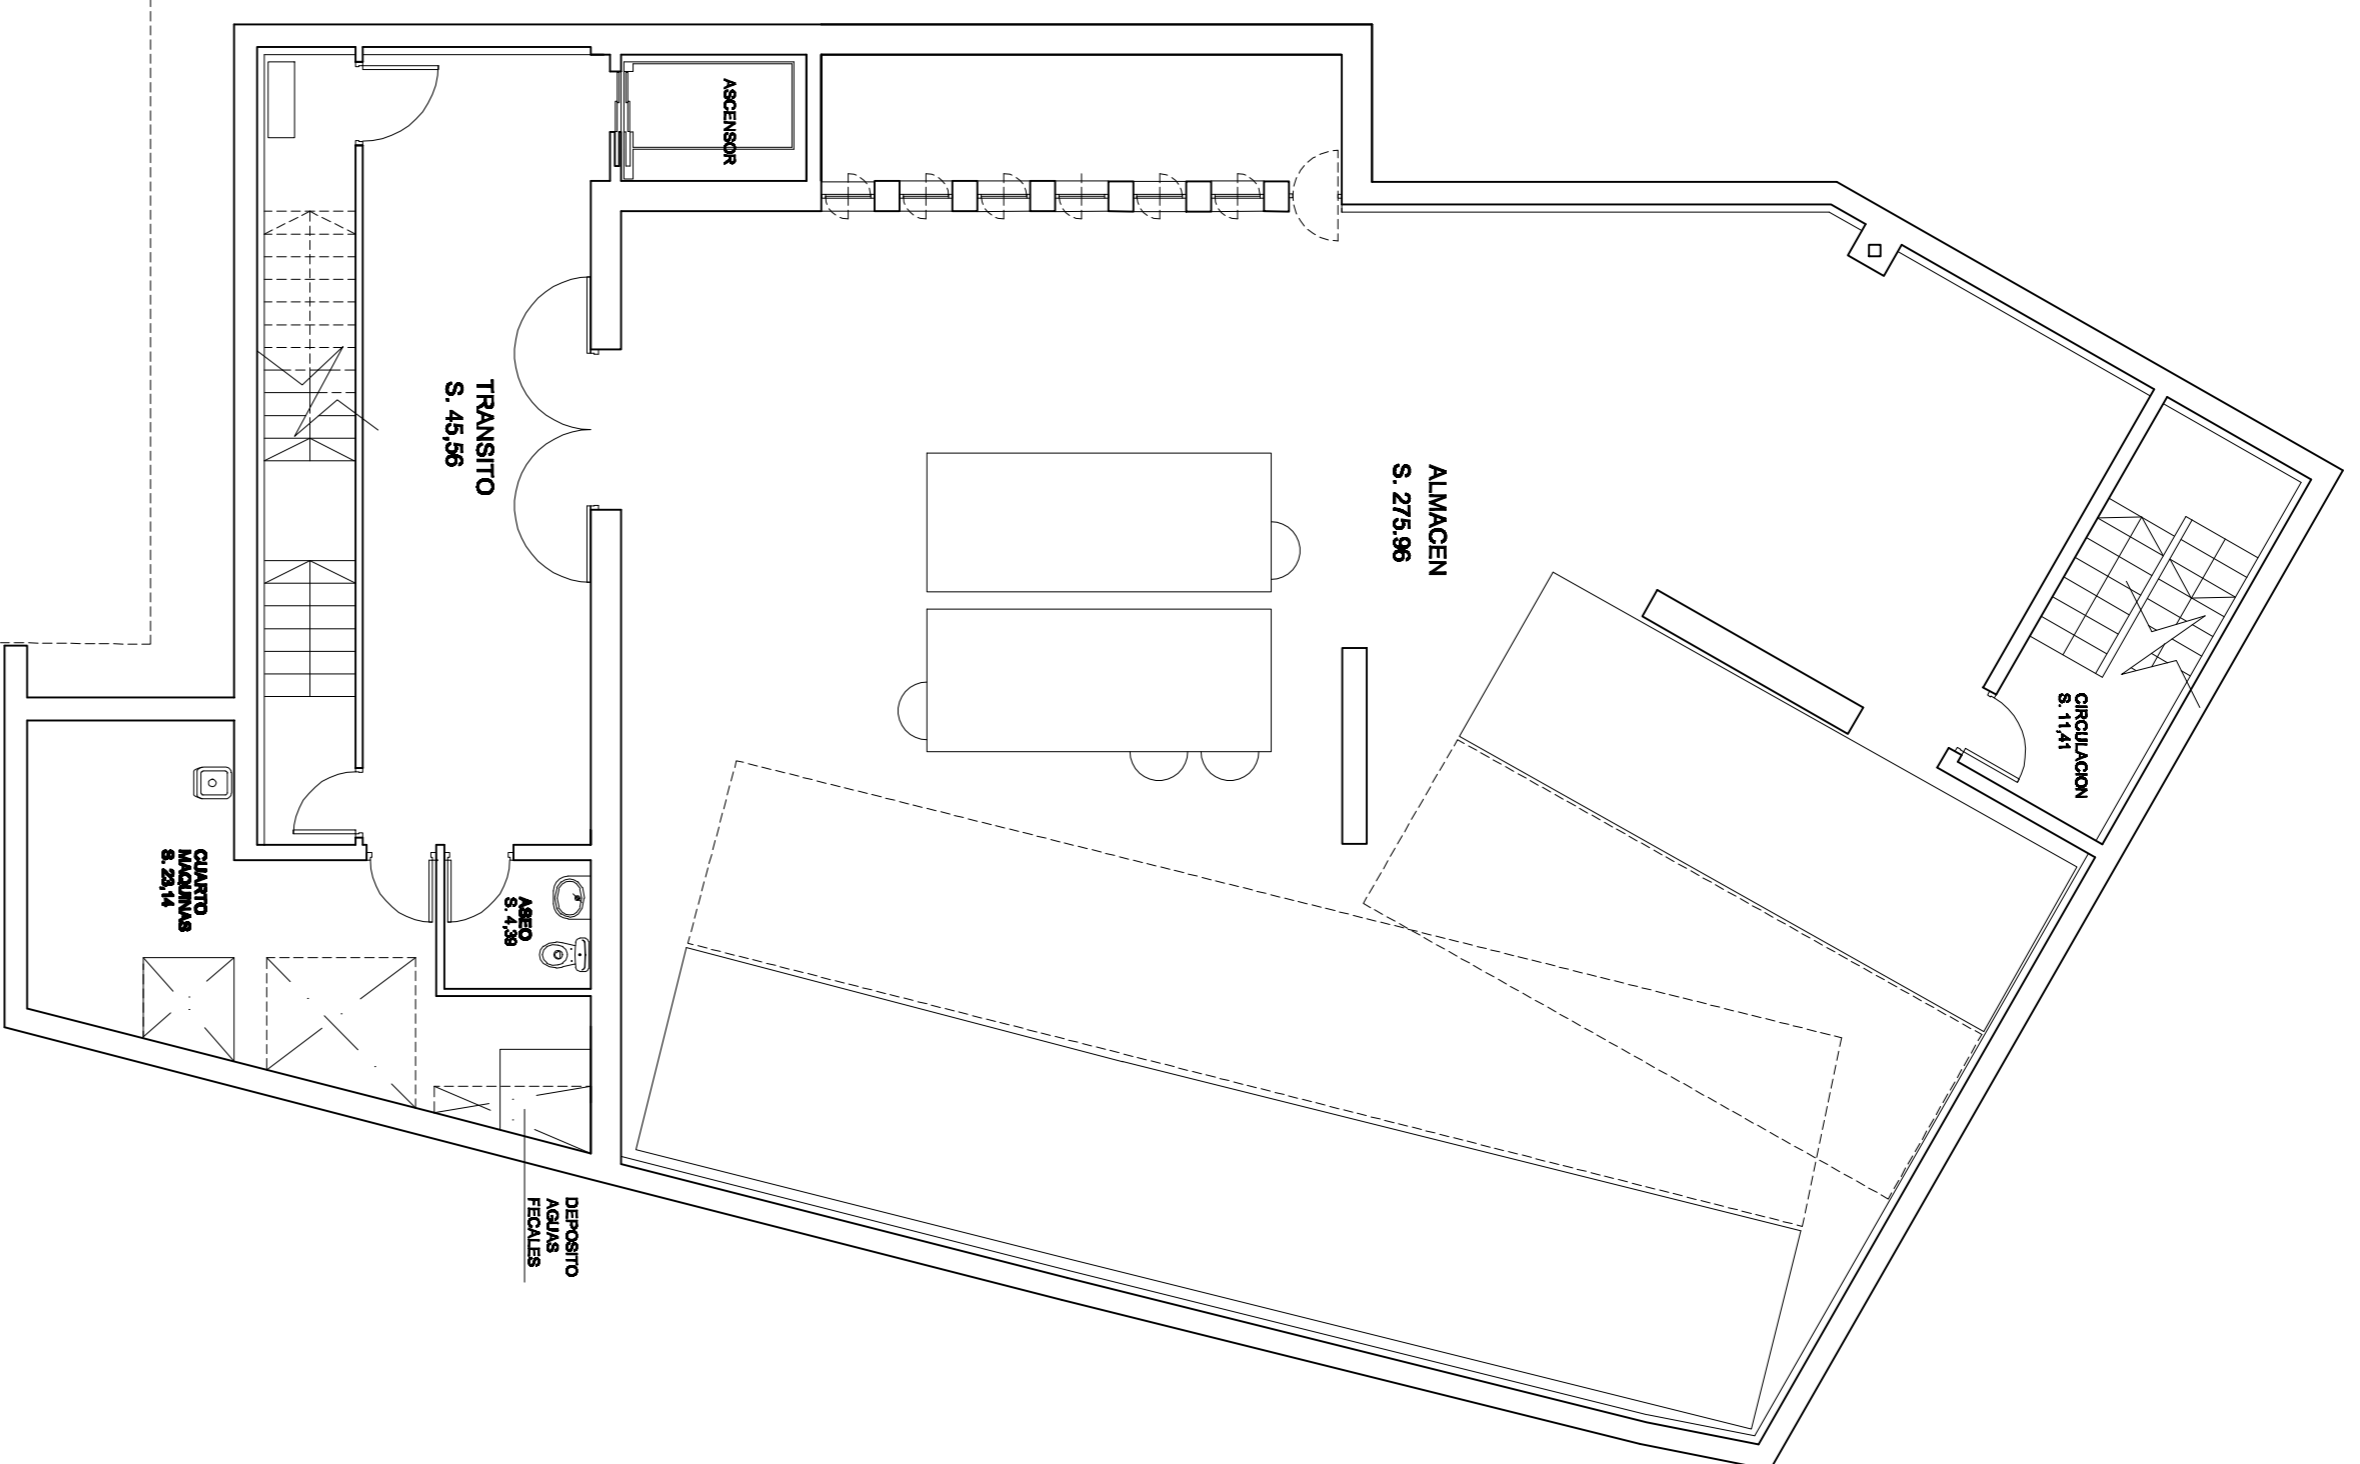

Plano: Plantas, niveles: -2 y -1
Cotas y superficies

