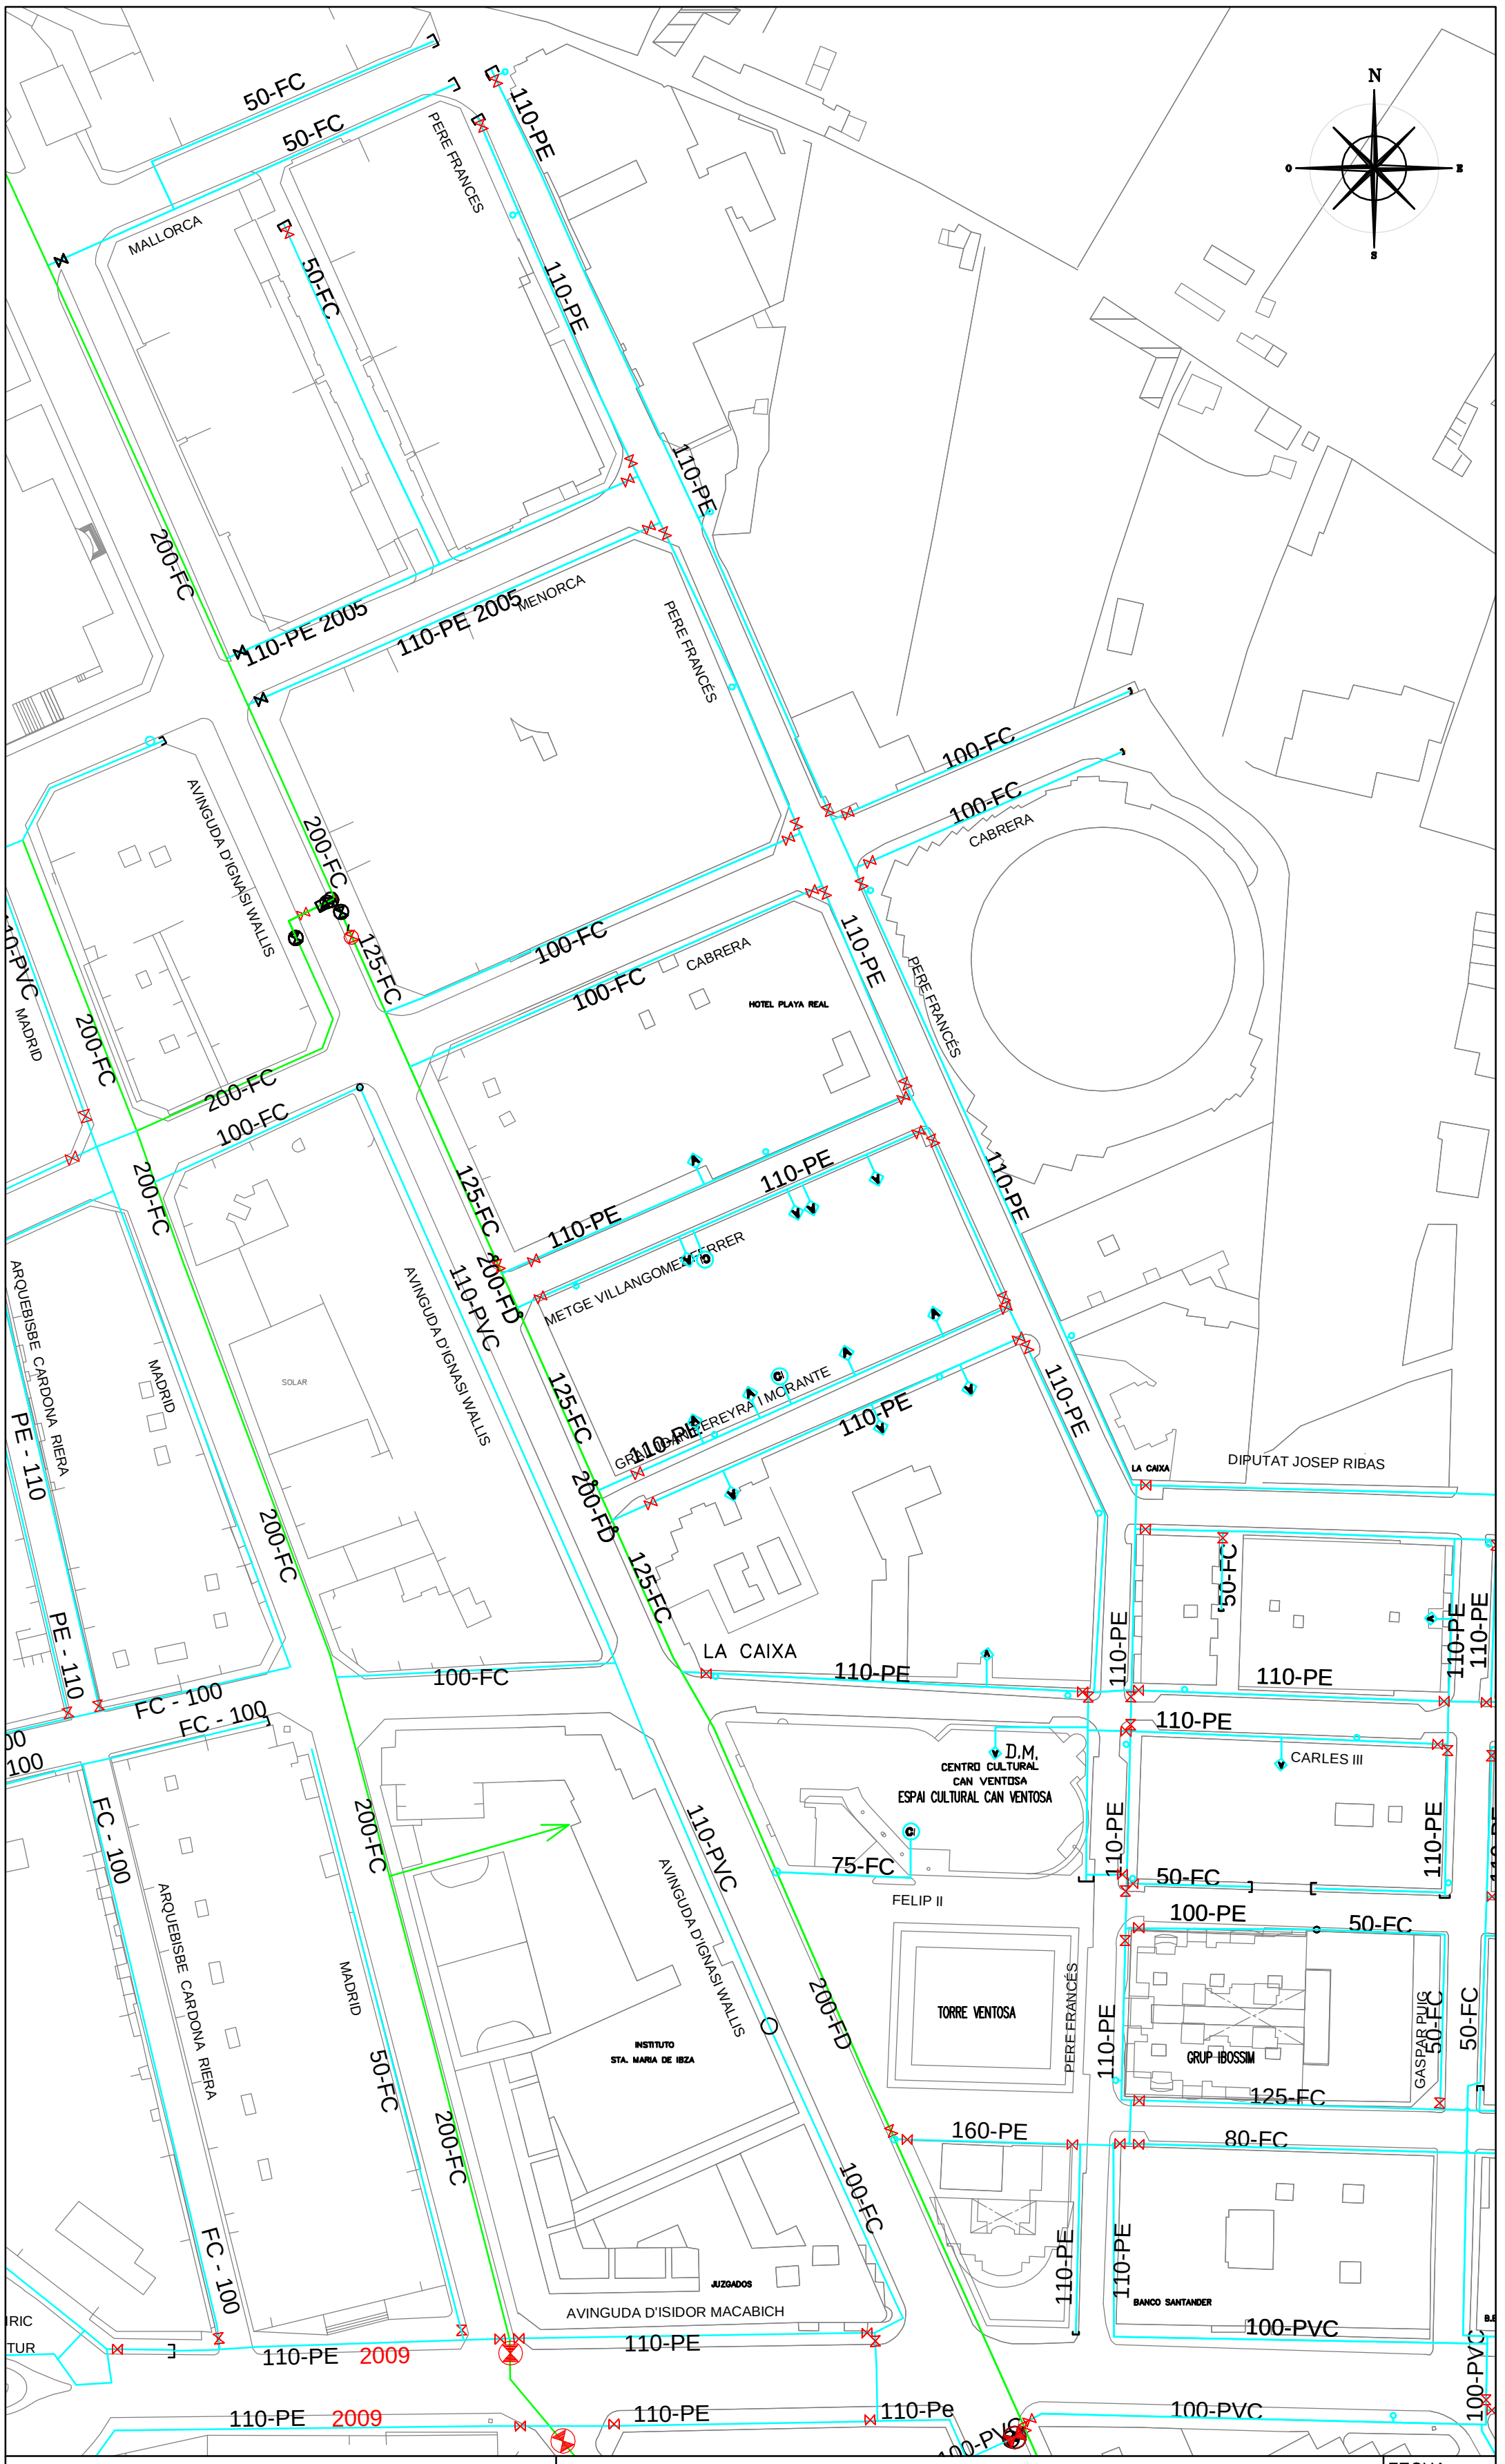

RED EXISTENTE DE ABASTECIMIENTO DE AGUA
CARRER DE PERE FRANCÉS - BARRI ES PRATET

Aqualia

Ajuntament d'Eivissa

FECHA: JUNIO 2014

ESCALA: 1:1000